



prospetto est


prospetto nord

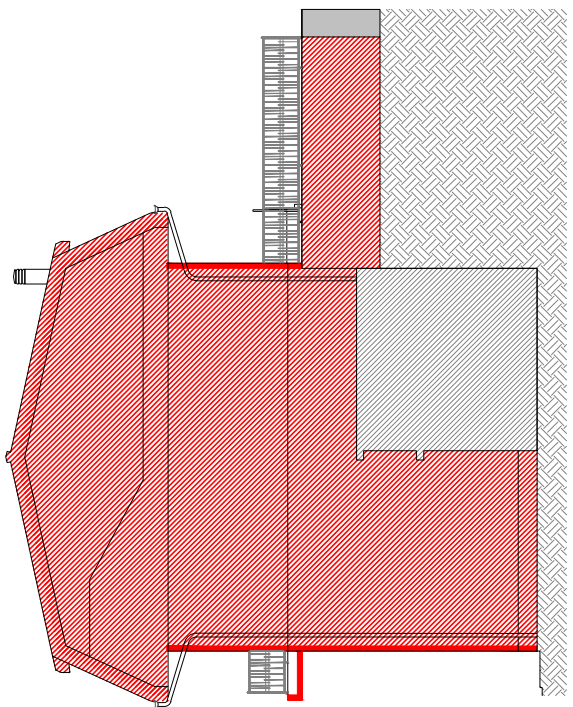


sezione A-A'

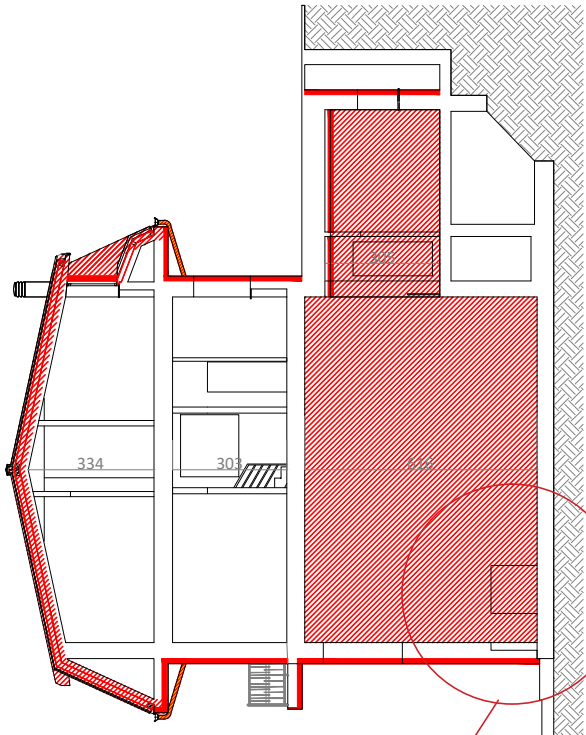


spostamento della
cassetta idrante

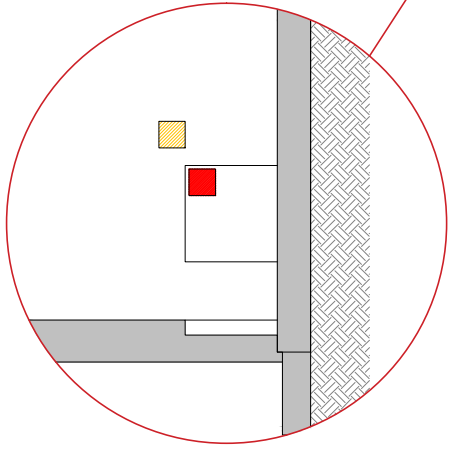


pianta piano -2

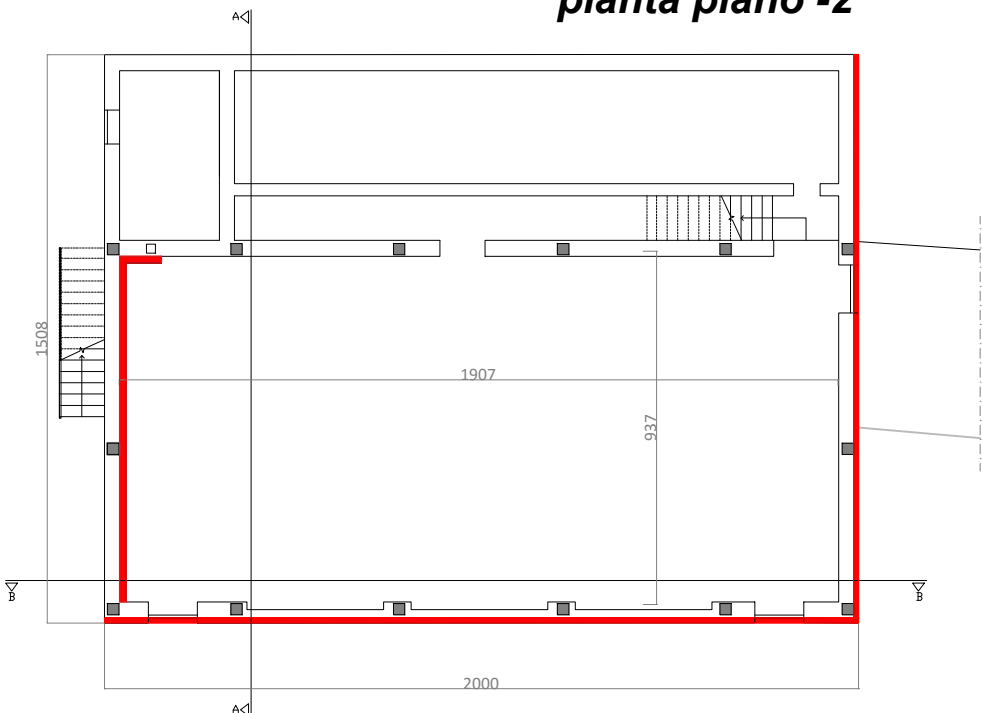


pianta piano -1

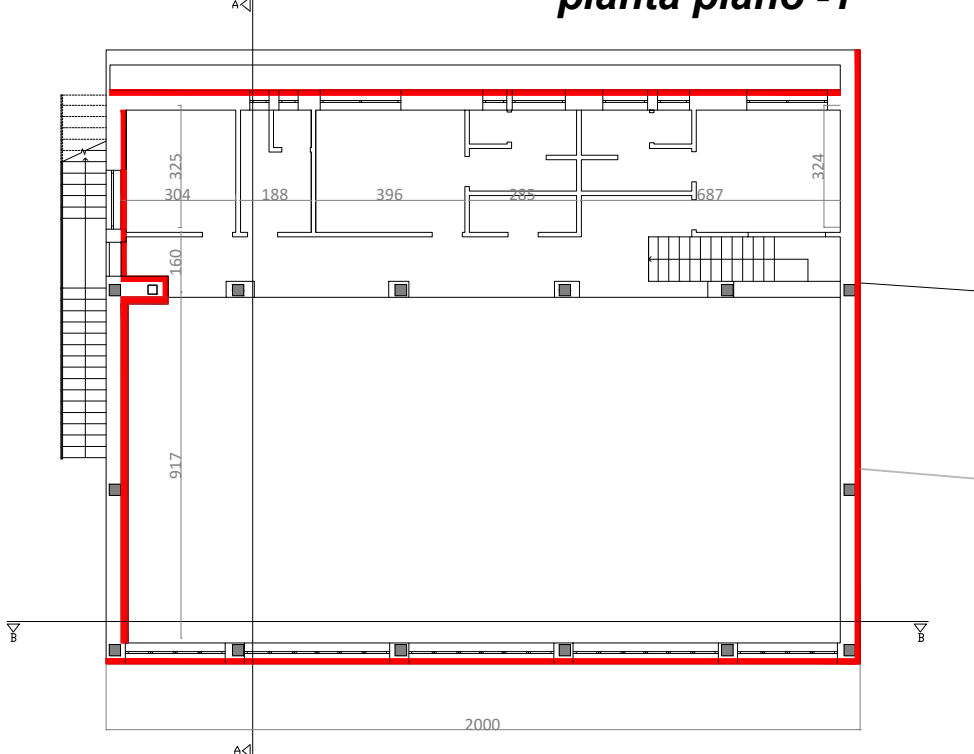


pianta copertura

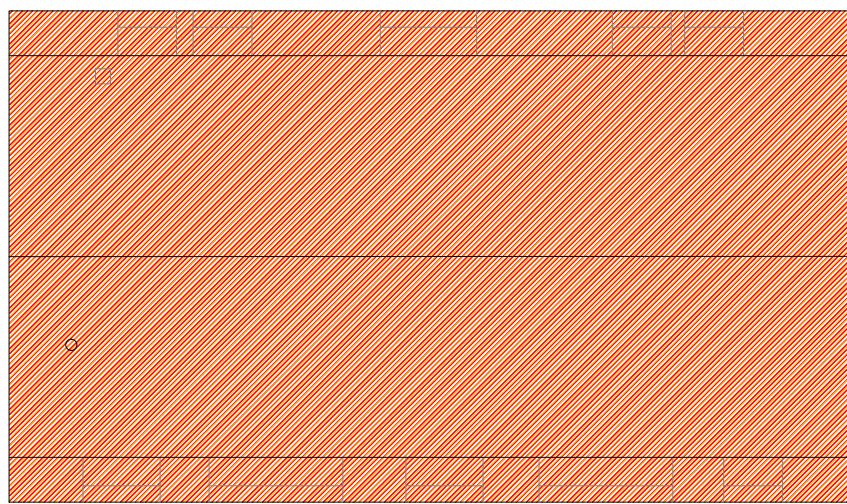


prospetto sud

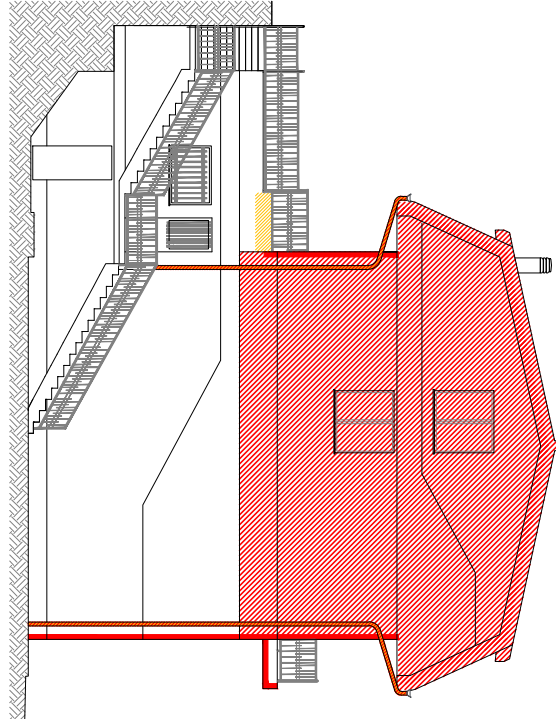

pianta piano rialzato

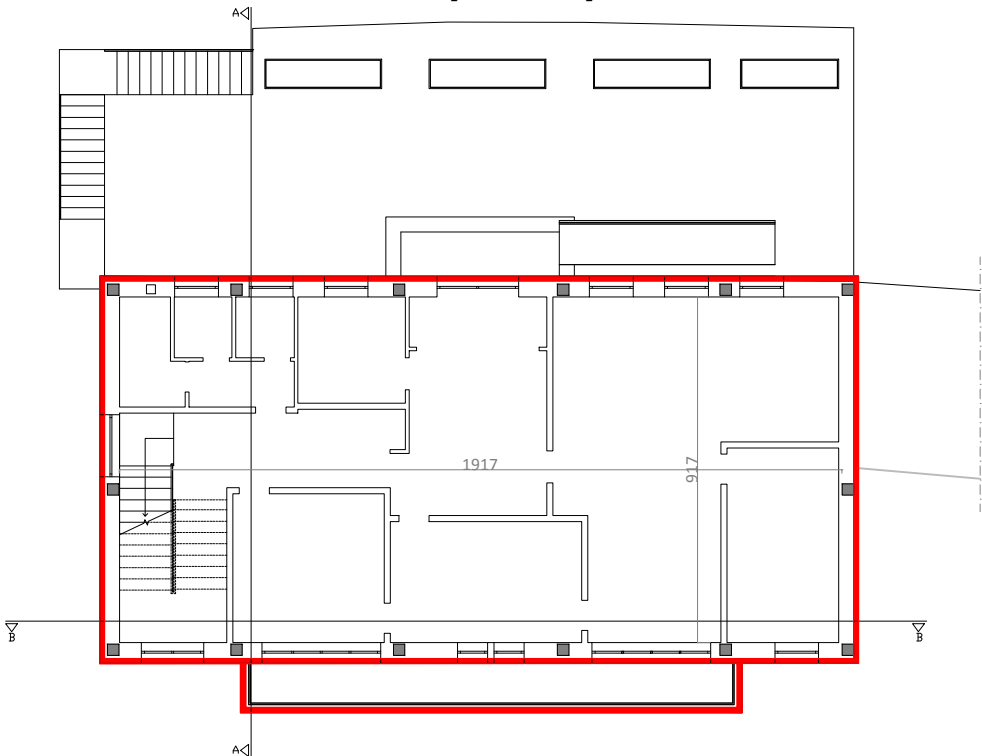


pianta piano 1

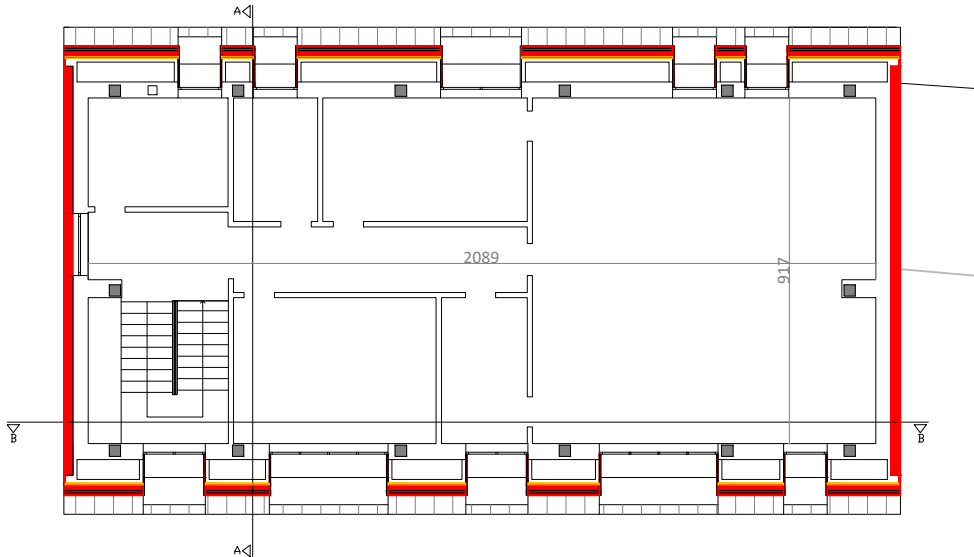

sezione B-B'



prospetto ovest

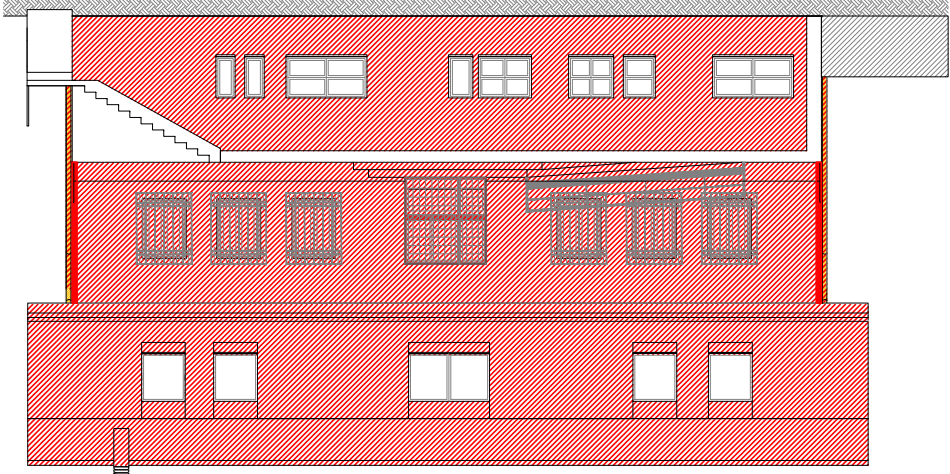

LEGENDA

COSTRUZIONI

DEMOLIZIONI

Localizzazione

QUINCINETTO [TO]

Committente

Comune di Quincinetto

Progetto

Progetto Definitivo/Esecutivo

Elaborati Grafici Architettonici

Interventi di contenimento energetico sulla sede municipale

Dettaglio ubicazione

via Val, 5 - 10010 Quincinetto (TO)

Approvazione Committente	Validazione	Verifica

STUDIO TECNICO ASSOCIATO START
Sede legale: via J. Durandi, 2 - 10144 - TORINO
P.I. 11918080018

PEn

Ing. Fabio Sessa

CSP

Ing. Nicola Morda

Collaboratori

Arch. Roberta Busato

dott.ssa Francesca Puzello

Arch. Fiorella De Marco

n. Ver	Data	Descrizione Contenuto	Red.	Contr.	Appr.
1	feb 19	Sovrapposizioni	FDM	FP	

Scala

1:200

Nome File

20240219_Quincinetto.dwg

Pos. archivio informatico

Id Dossier

Tip.In.	N. Prog.	Id.Inc.	Fase	Id. Elaborato	N.
B	6	PEn	D/E	EGA-05	6.5