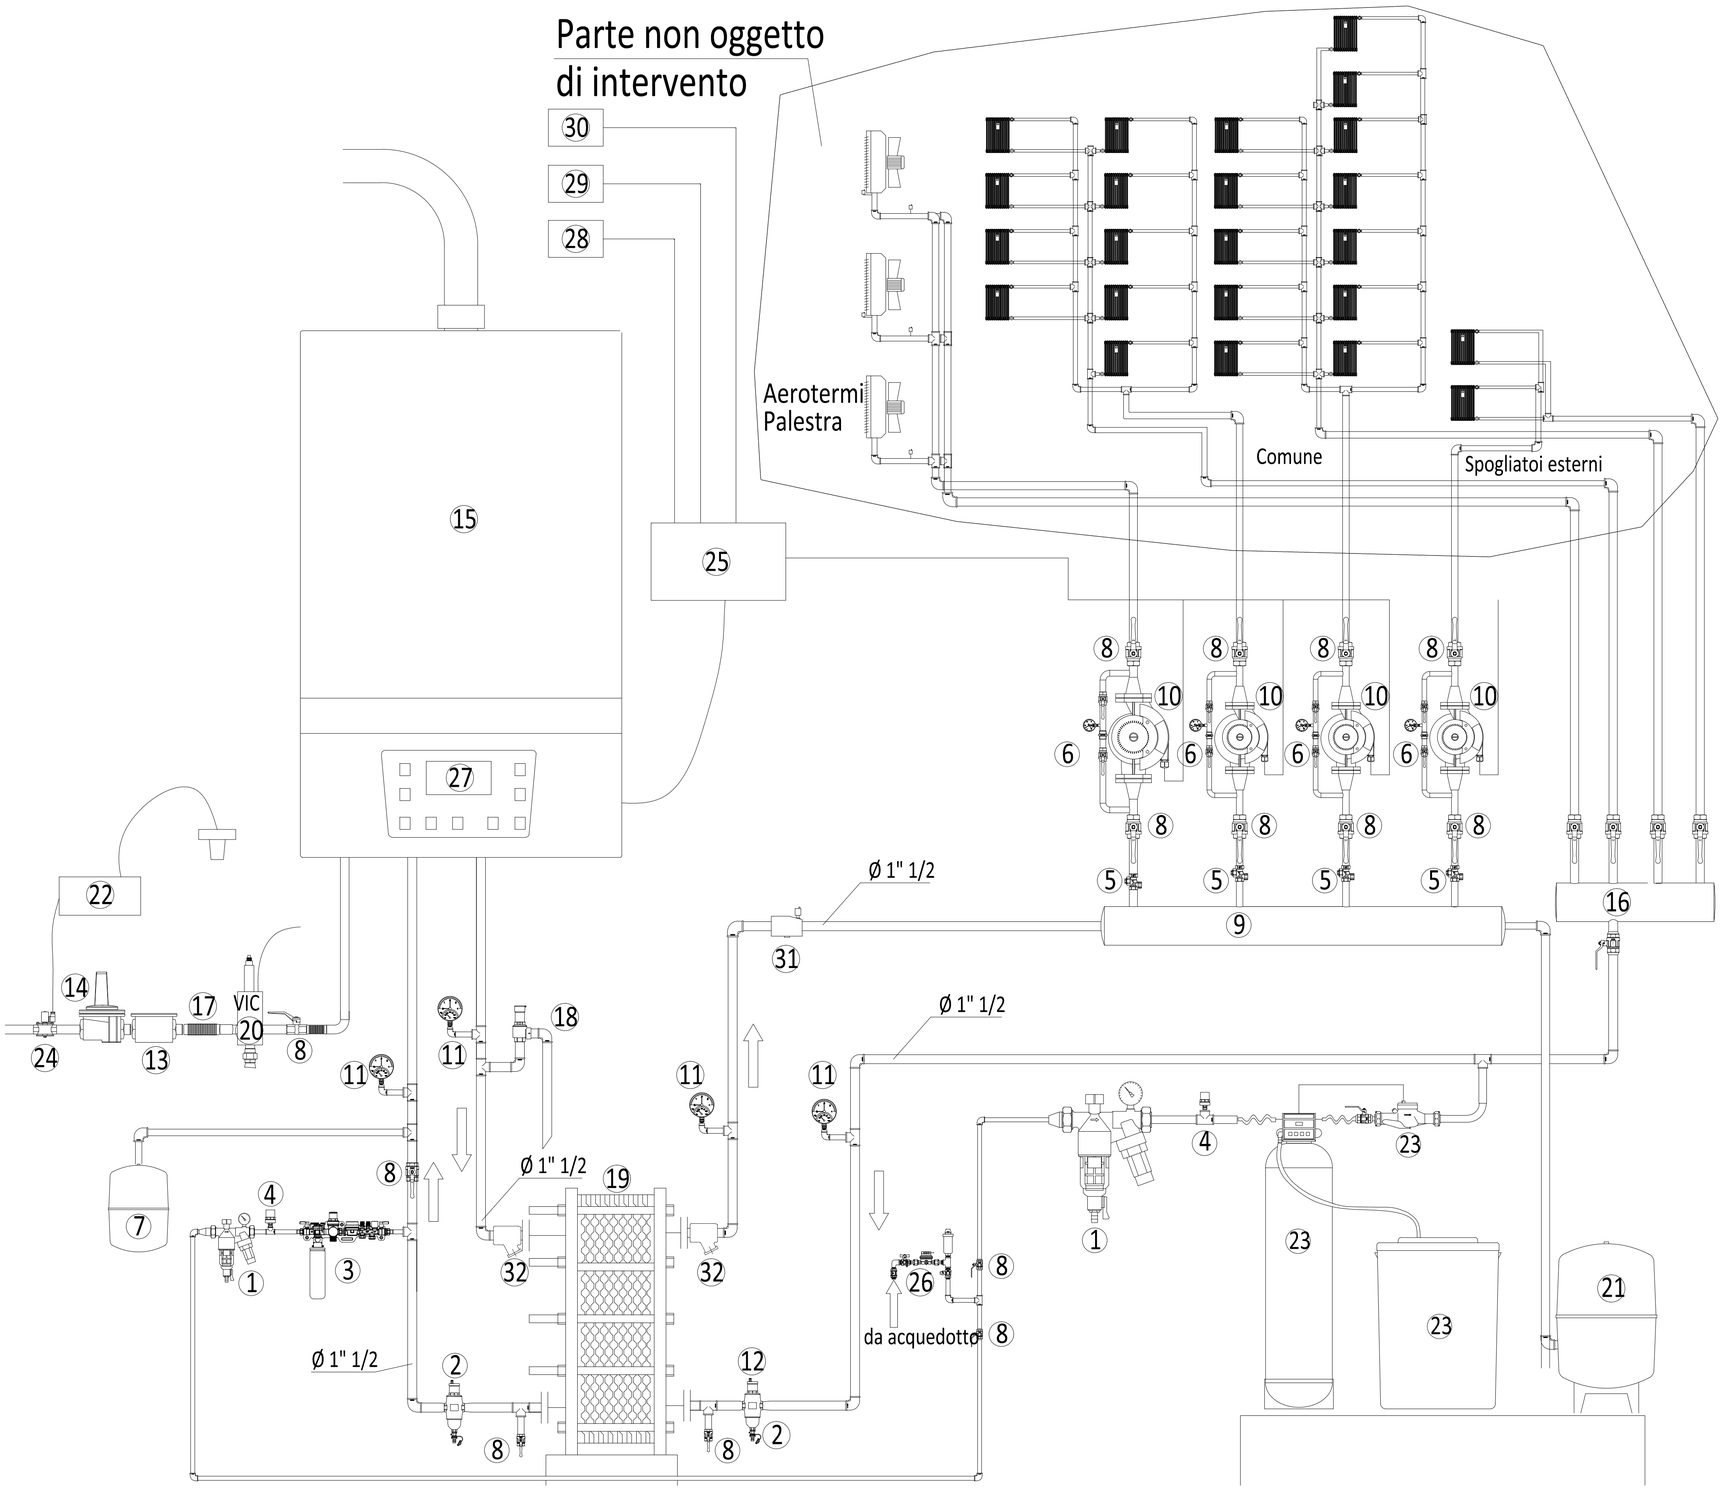

SCHEMA DI IMPIANTO:

1- Gruppo di riempimento con valvola di non ritorno, regolatore di pressione.
2- Defangatore con circuito magnetico.
3- Cartuccia con addolcitore a base di resine e contaimpulsi.
4- Tronchetto per eliminazione colpo d'ariete.
5- Valvole di antiritorno.
6- Circuito misuratore di pressione con valvole d'intercettazione.
7- Vaso di espansione chiuso a membrana circuito primario.
8- Valvola di sfera d'intercettazione.
9- Collettore circuito di mandata.
10- Pompe a portata variabile circuito secondario.
11- Indicatore di temperatura e pressione.
12- Valvole automatiche sfiato aria.
13- Filtro adduzione gas-
14- Regolatore pressione gas.
15- Gruppo termico a condensazione con condotto scarico dei fumi.
16- collettore del circuito di ritorno.
17- Giunto antivibrazione.
18- Valvola di sicurezza.
19 - Piastra di scambio.
20- valvola di intercettazione combustibile.
21- Vaso espansione circuito secondario.
22- Imp. riv. gas con sensore.
23- Impianto addolcimento.
24- Elettrovalvola n.c.
25- Quadro elettrico.
26- Misuratore volumetrico acqua.
27- Regolatore elettronico multifunzione.
28- Cronotermostato palestra.
29- Cronotermostato comune 1.
30- Cronotermostato comune 2.
31- Separatore d'aria con accessori.
32- Filtro a cestello diametro 1"1/4.

Localizzazione
QUINCINETTO [TO]

Committente
Comune di Quincinetto

Progetto
Progetto Definitivo/Esecutivo
Elaborati Grafici di Impianto
Interventi di contenimento energetico sulla sede municipale

Dettaglio ubicazione
via Val, 5 - 10010 Quincinetto (TO)

Approvazione Committente	*Validazione*	*Verifica*

studio tecnico associato START
STUDIO TECNICO ASSOCIATO START
Sede legale: via J. Durandi, 2 - 10144 - TORINO
P.I. 11918080018

PEn
Ing. Fabio Sessa
CSP
Ing. Nicola Morda

Collaboratori
Arch. Roberta Busato
dott.ssa Francesca Puzzello
Arch. Fiorella De Marco
Ing. Fulvio Trucano

n. Ver	*Data*	*Descrizione Contenuto*	*Red.*	*Contr.*	*Appr.*
1	feb 19	Schema di impianto	FT		

Scala	*Nome File*	*Pos. archivio informatico*	*Id Dossier*
1:200	20190218_Quincinetto.dwg		

Tip.In.	*N. Prog.*	*Id.Inc.*	*Fase*	*Id. Elaborato*	N.
B	6	PEn	D/E	EGI-01	7.1