



COMUNE DI QUINCINETTO

LAVORI DI CONTENIMENTO CADUTA MASSI NEL CONCENTRICO DI QUINCINETTO

PROGETTO ESECUTIVO

TAVOLE DI INQUADRAMENTO

L'A.T.P.:

dott. for. Eugenio BOVARD (mandatario)

ing. Massimo BLANC (mandante)

arch. Luca PALLU' (mandante)

geom. Samantha ROSSI (mandante)

geol. Stefania NOTARPIETROI (mandante)

arch. Maria Klara CAMPANE (mandante)

SCALA:

DATA:

AGG.:

ELABORATO:


AGG.:


AGG.:

AGG.:

AGG.:

2

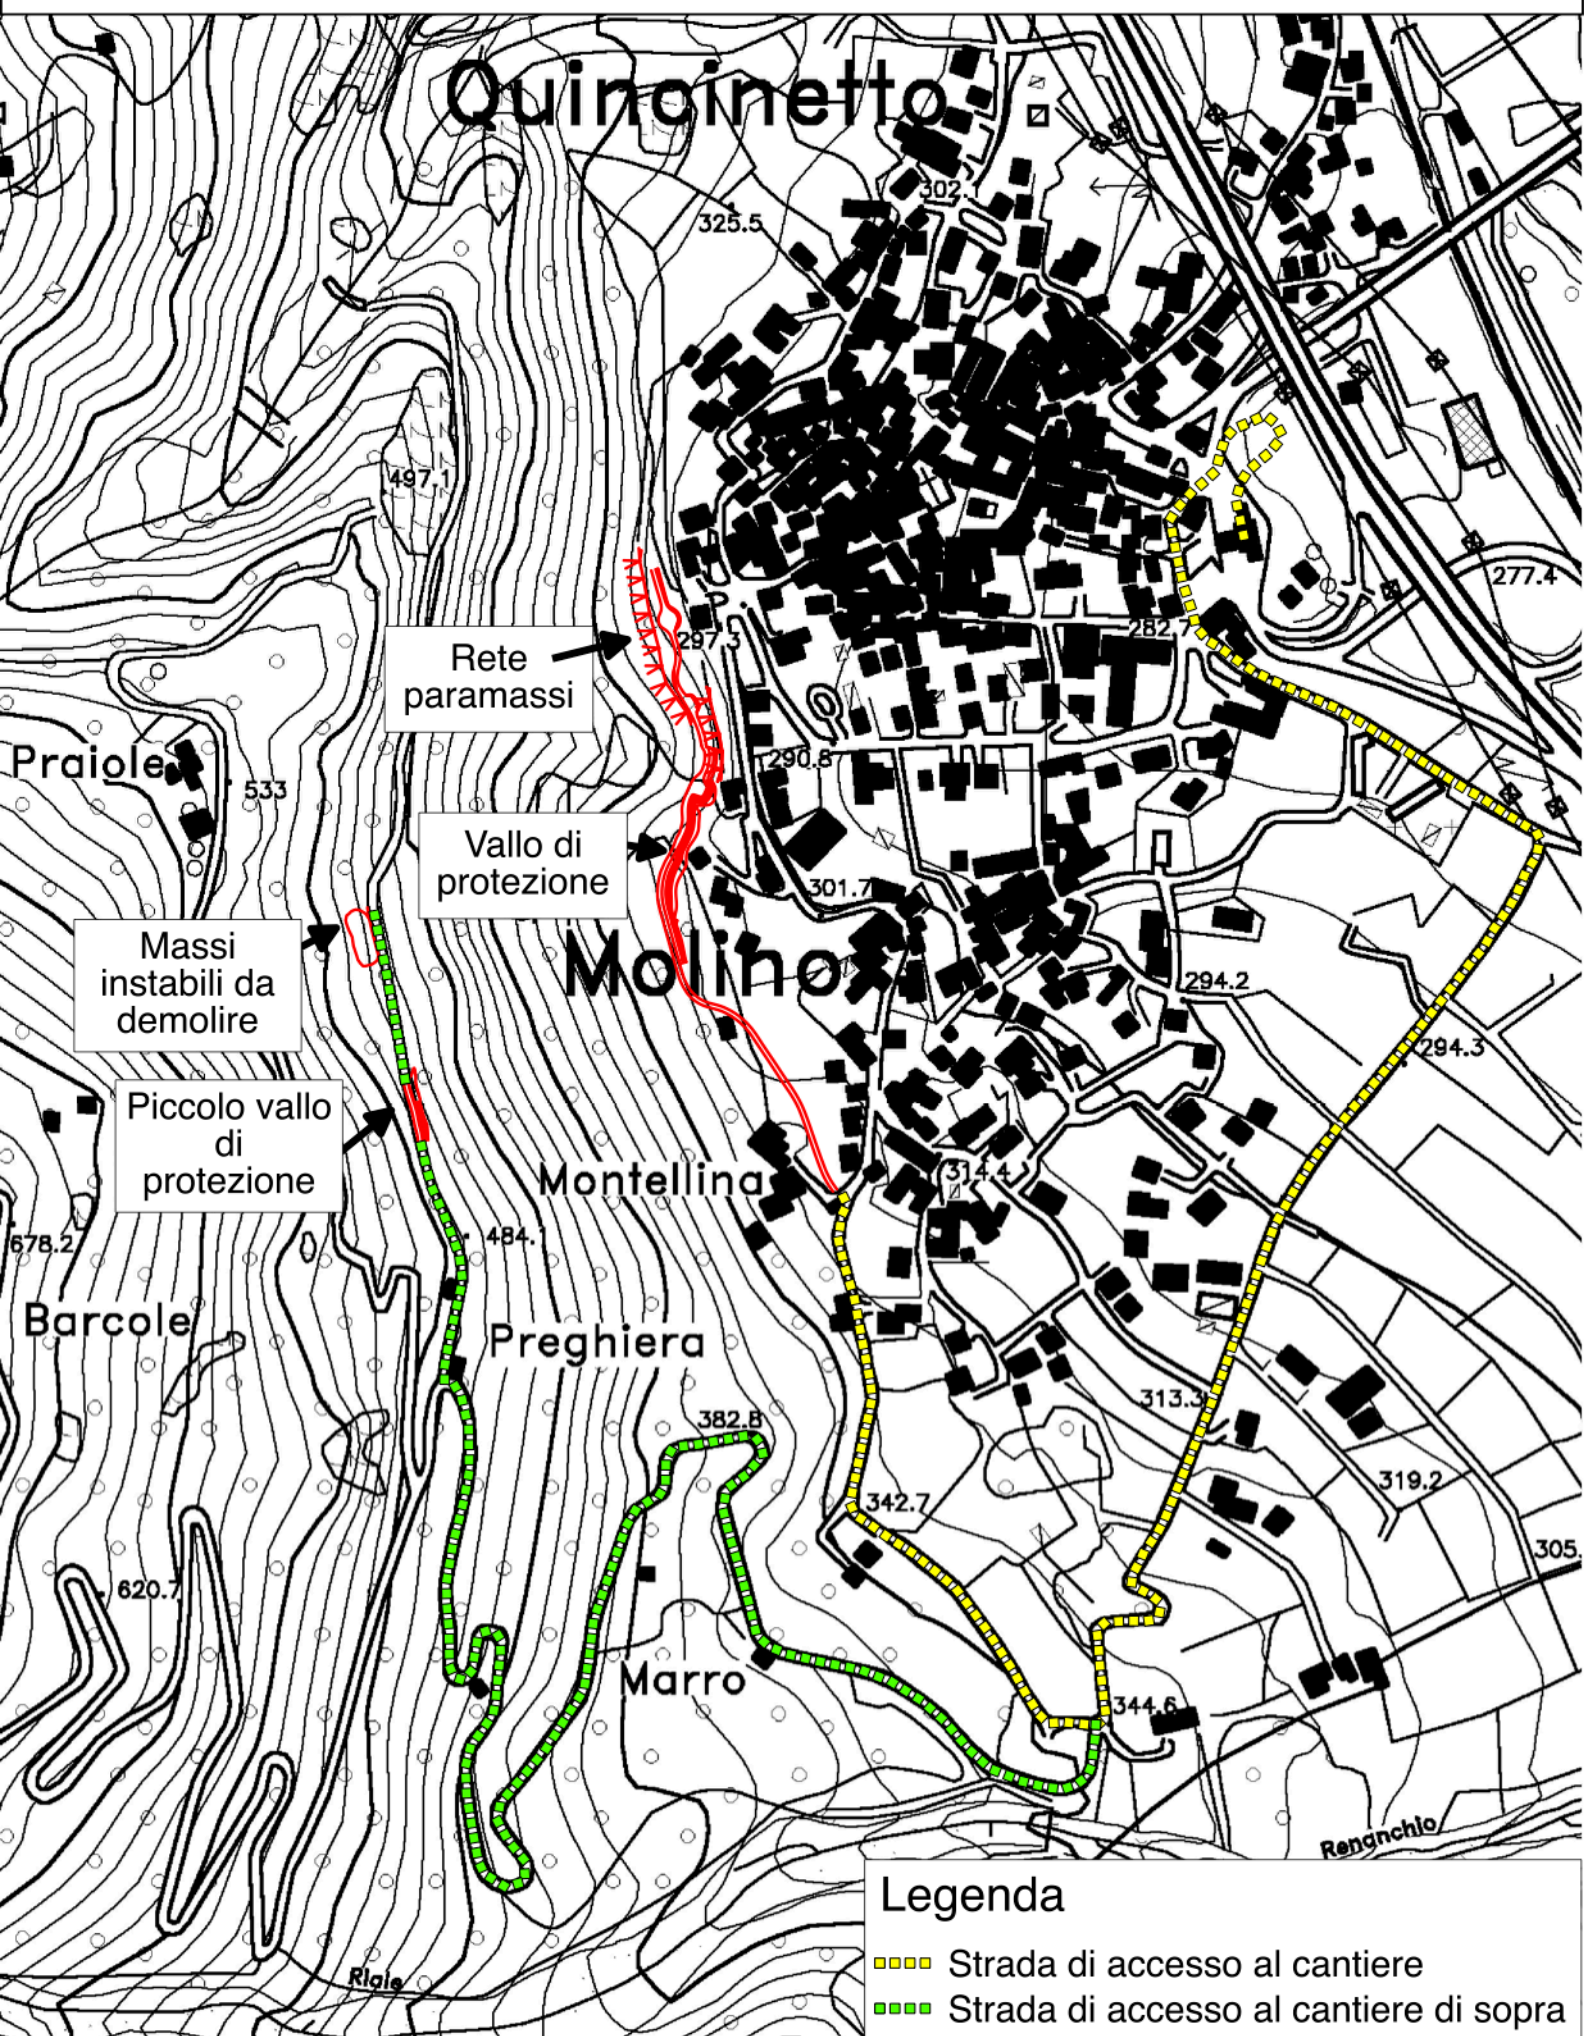

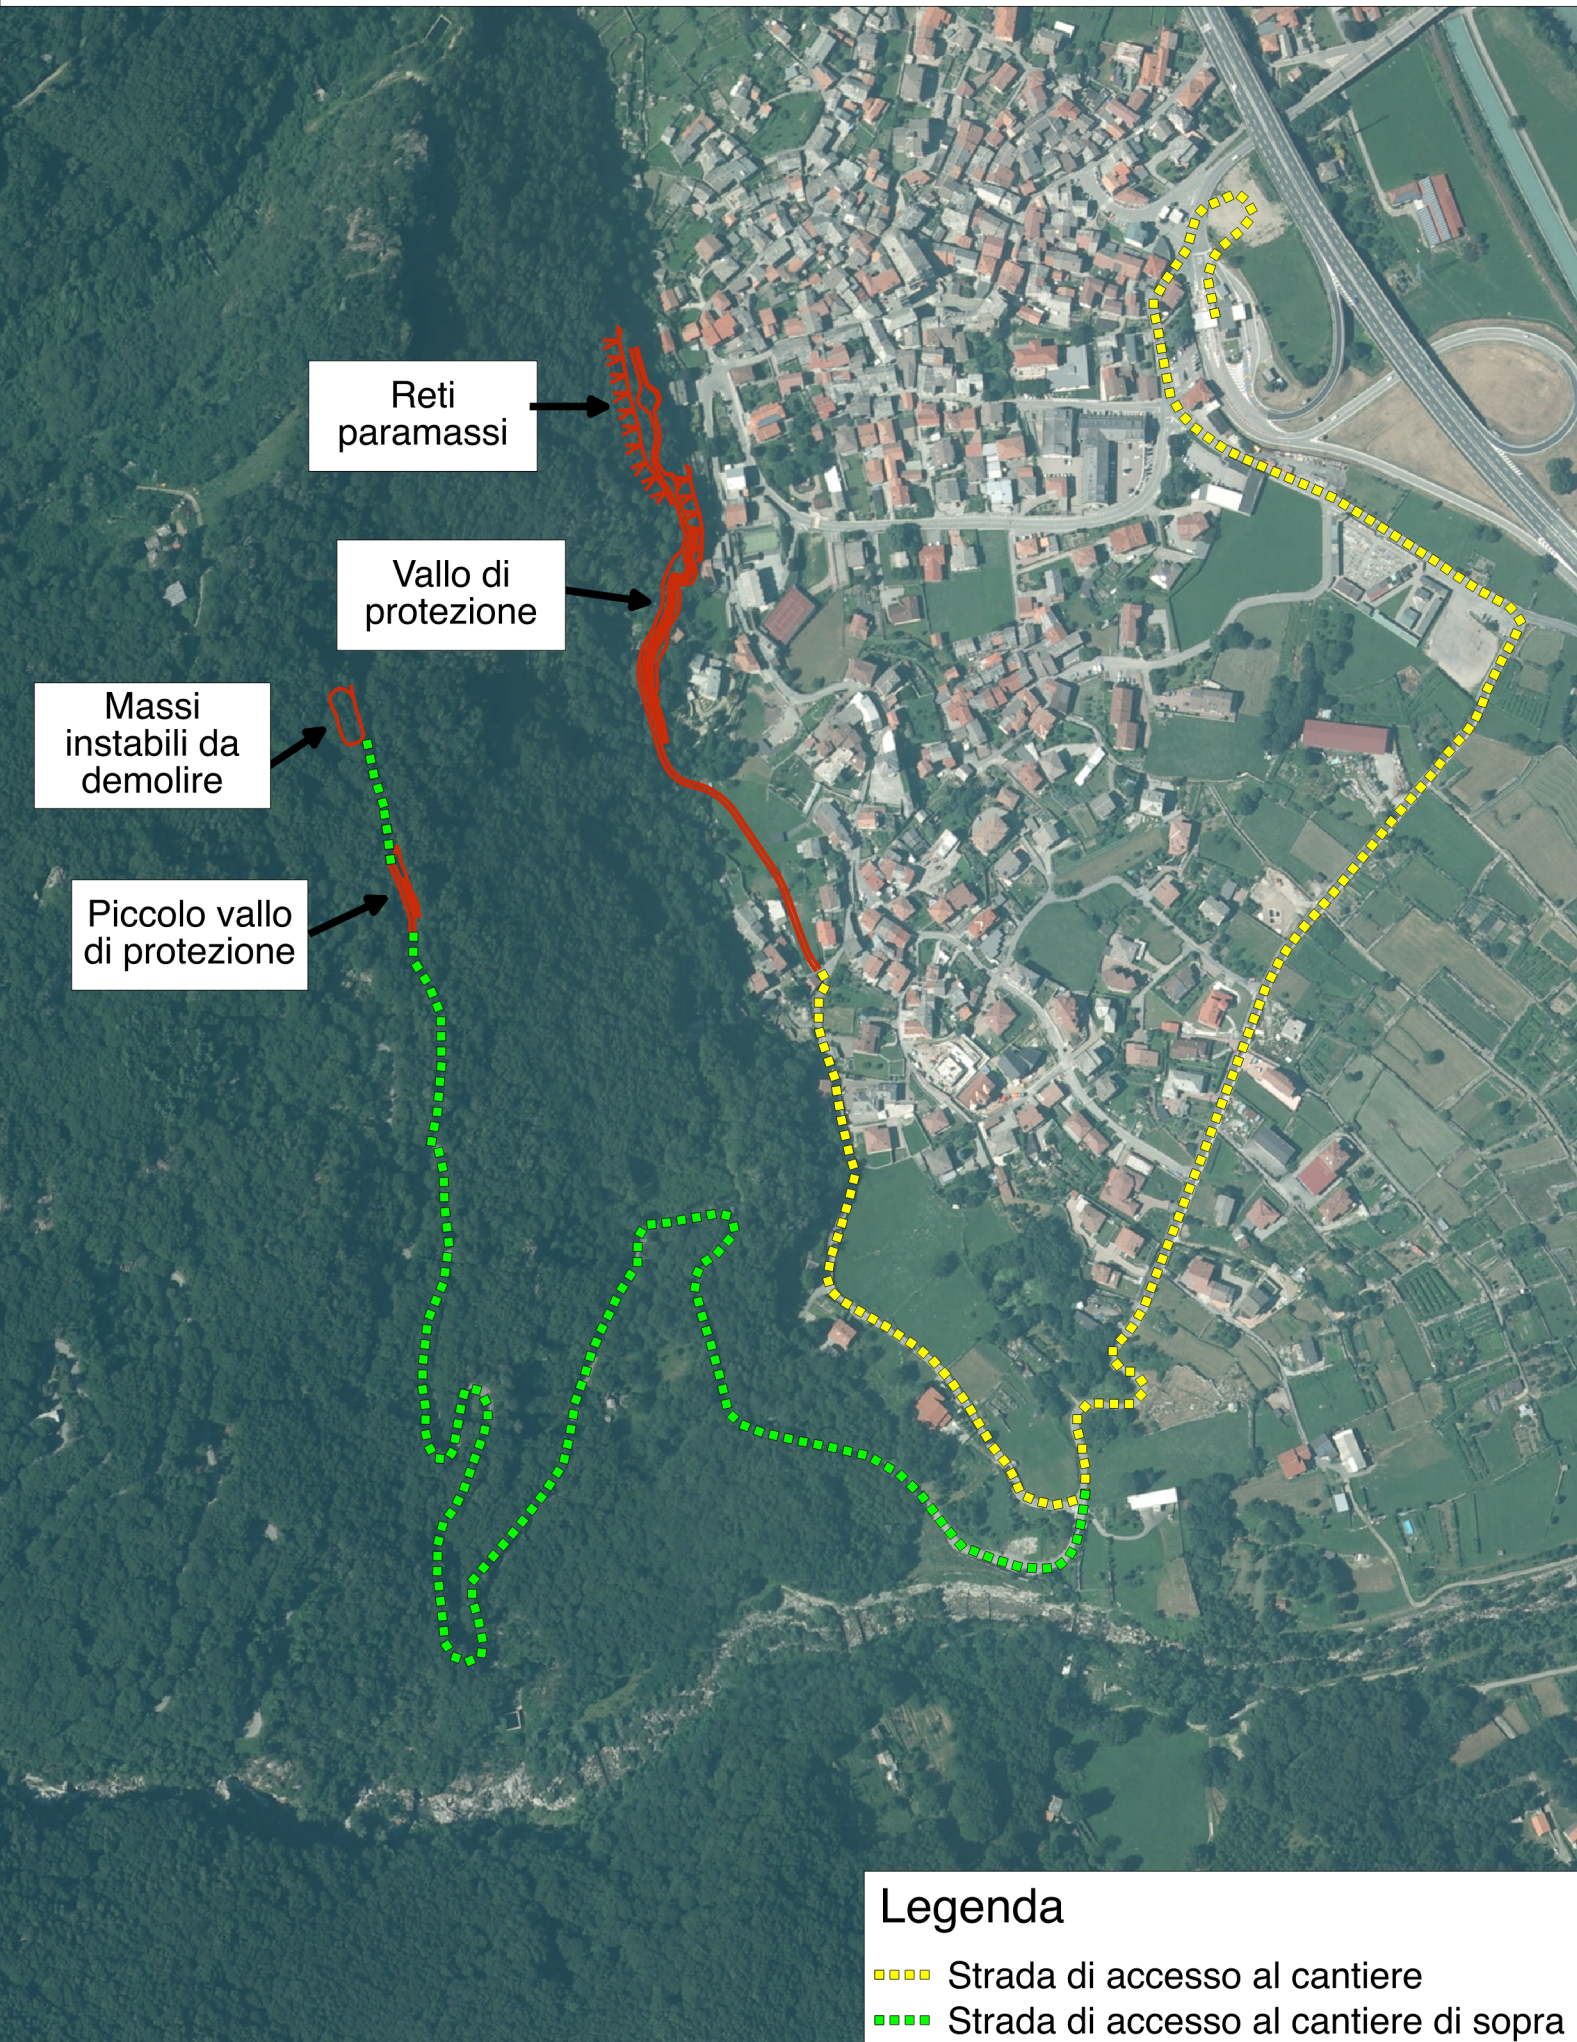

ESTRATTO P.R.G.C.

SCALA 1:5.00

TAV. 03

