REGIONE PIEMONTE

CITTA' METROPOLITANA DI TORINO

COMUNE DI QUINCINETTO

LAVORI DI CONTENIMENTO CADUTA MASSI NEL CONCENTRICO DI QUINCINETTO

PROGETTO ESECUTIVO

PLANIMETRIA DI RILIEVO - PARTE ALTA
da sez. 9 a sez. 12

L'A.T.P.:

dott. for. Eugenio BOVARD (mandatario)

ing. Massimo BLANC (mandante)

arch. Luca PALLU' (mandante)

geom. Samantha ROSSI (mandante)

geol. Stefania NOTARPIETROI (mandante)

arch. Maria Klara CAMPANE (mandante)

SCALA: 1:500	DATA:
	AGG.:
ELABORATO: **3.c**	AGG.:
	AGG.:
	AGG.:
	AGG.:

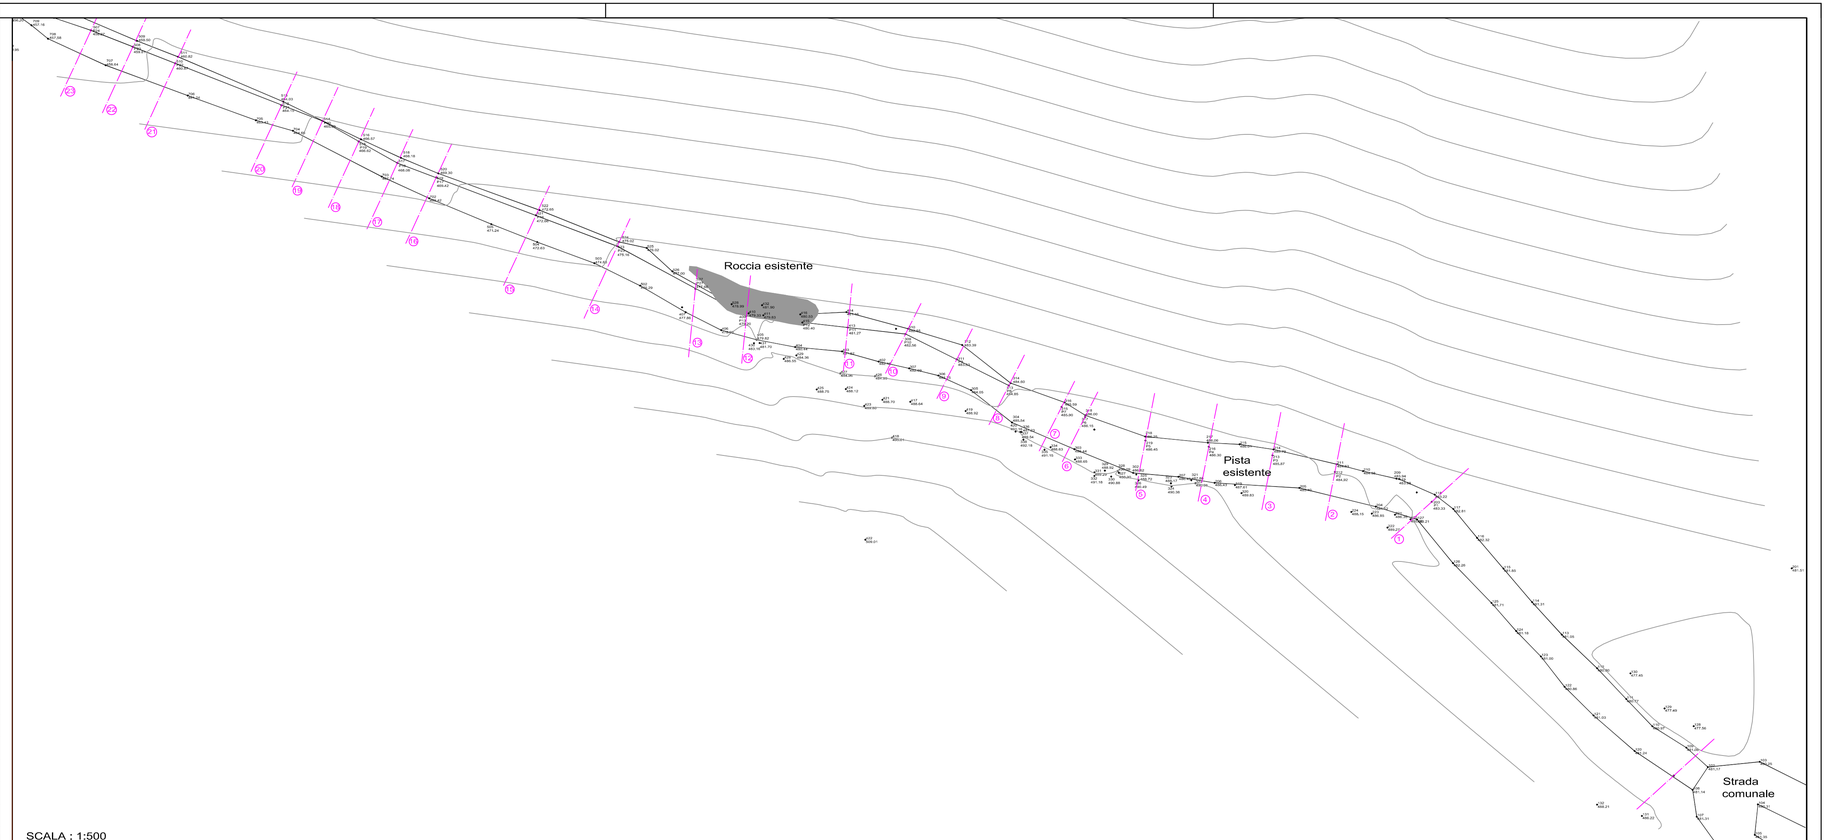

SCALA : 1:500