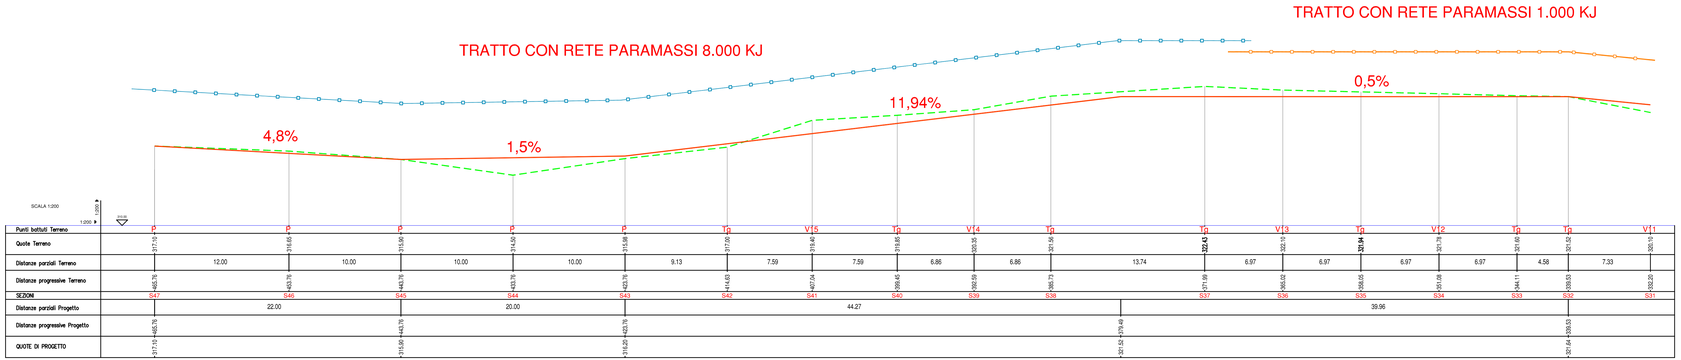

REGIONE PIEMONTE

REGIONE PIEMONTE
CITTA' METROPOLITANA DI TORINO

TORINO METROPOLI
Città metropolitana di Torino

COMUNE DI QUINCINETTO

LAVORI DI CONTENIMENTO CADUTA MASSI NEL CONCENTRICO DI QUINCINETTO

PROGETTO ESECUTIVO

PROFILO LONGITUDINALE
PISTA - tratto nord

L'A.T.P.:
dott. for. Eugenio BOVARD (mandatario)
ing. Massimo BLANC (mandante)
arch. Luca PALLU' (mandante)
geom. Samantha ROSSI (mandante)
geol. Stefania NOTARPIETROI (mandante)
arch. Maria Klara CAMPANE (mandante)

SCALA:	DATA:
1:200	AGG.:
ELABORATO:	AGG.:
5.b	AGG.:
	AGG.:
	AGG.: