
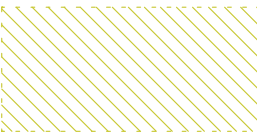



<div>Committente</div> <div>Comune di Quincinetto</div>			<div><div></div><div>Finanziato dall'Unione europea NextGenerationEU</div></div>		
<div>Localizzazione</div> <div>Comune di Quincinetto - Città Metropolitana di Torino - Regione Piemonte</div>					
<div>Progetto</div> <div>PROGETTO ESECUTIVO</div>					
<div>PNRR MISSIONE 4, COMPONENTE 1, INVESTIMENTO 1.1 FINANZIATO DALL'UNIONE EUROPEA – NEXT GENERATION EU: NUOVA COSTRUZIONE DI MICRONIDO</div>					
<div>Elaborati grafici - Stato di progetto - Prospetti</div>					
<div>Immobile</div> <div>Via XXV Aprile, 10010, Quincinetto (TO) Foglio 10, Particella 695</div>					
<div>STUDIO TECNICO ASSOCIATO START</div> <div>Sede legale: via J. Durandi, 2 - 10144 - TORINO P.I. 11918080018</div>				<div> studio tecnico associato START</div>	
<div>Responsabile del coordinamento della progettazione</div> <div>Arch. Francesca Puzzello</div>					
<div>Progettisti responsabili delle prestazioni specialistiche</div> <div>ARCHITETTURA Arch. Germana Ravazzolo Arch. Francesca Puzzello</div>					
<div>STRUTTURE</div> <div>Ing. Fabio Sessa</div>					
<div>STUDIO GEOLOGICO</div> <div>Dott. geol. Paolo Gelci</div>					
<div>COORDINAMENTO DELLA SICUREZZA IN FASE DI PROGETTAZIONE</div> <div>Geom. Giandomenico Pison</div>					
				<div>Consulenze specialistiche:</div> <div>Arch. Alberto Orrù Arch. Mariella Vollono</div> <div>Collaboratori:</div> <div>Dott.sa Alessandra Brezzo</div>	
<div>Data</div> <div>maggio 2023</div>	<div>Cod.</div> <div>B50bis</div>	<div>Id.Inc.</div> <div>PArch</div>	<div>Fase</div> <div>E</div>	<div>Id. Elaborato</div> <div>EGA-14</div>	<div>N. 23</div>

PROSPETTO OVEST - SC. 1:100

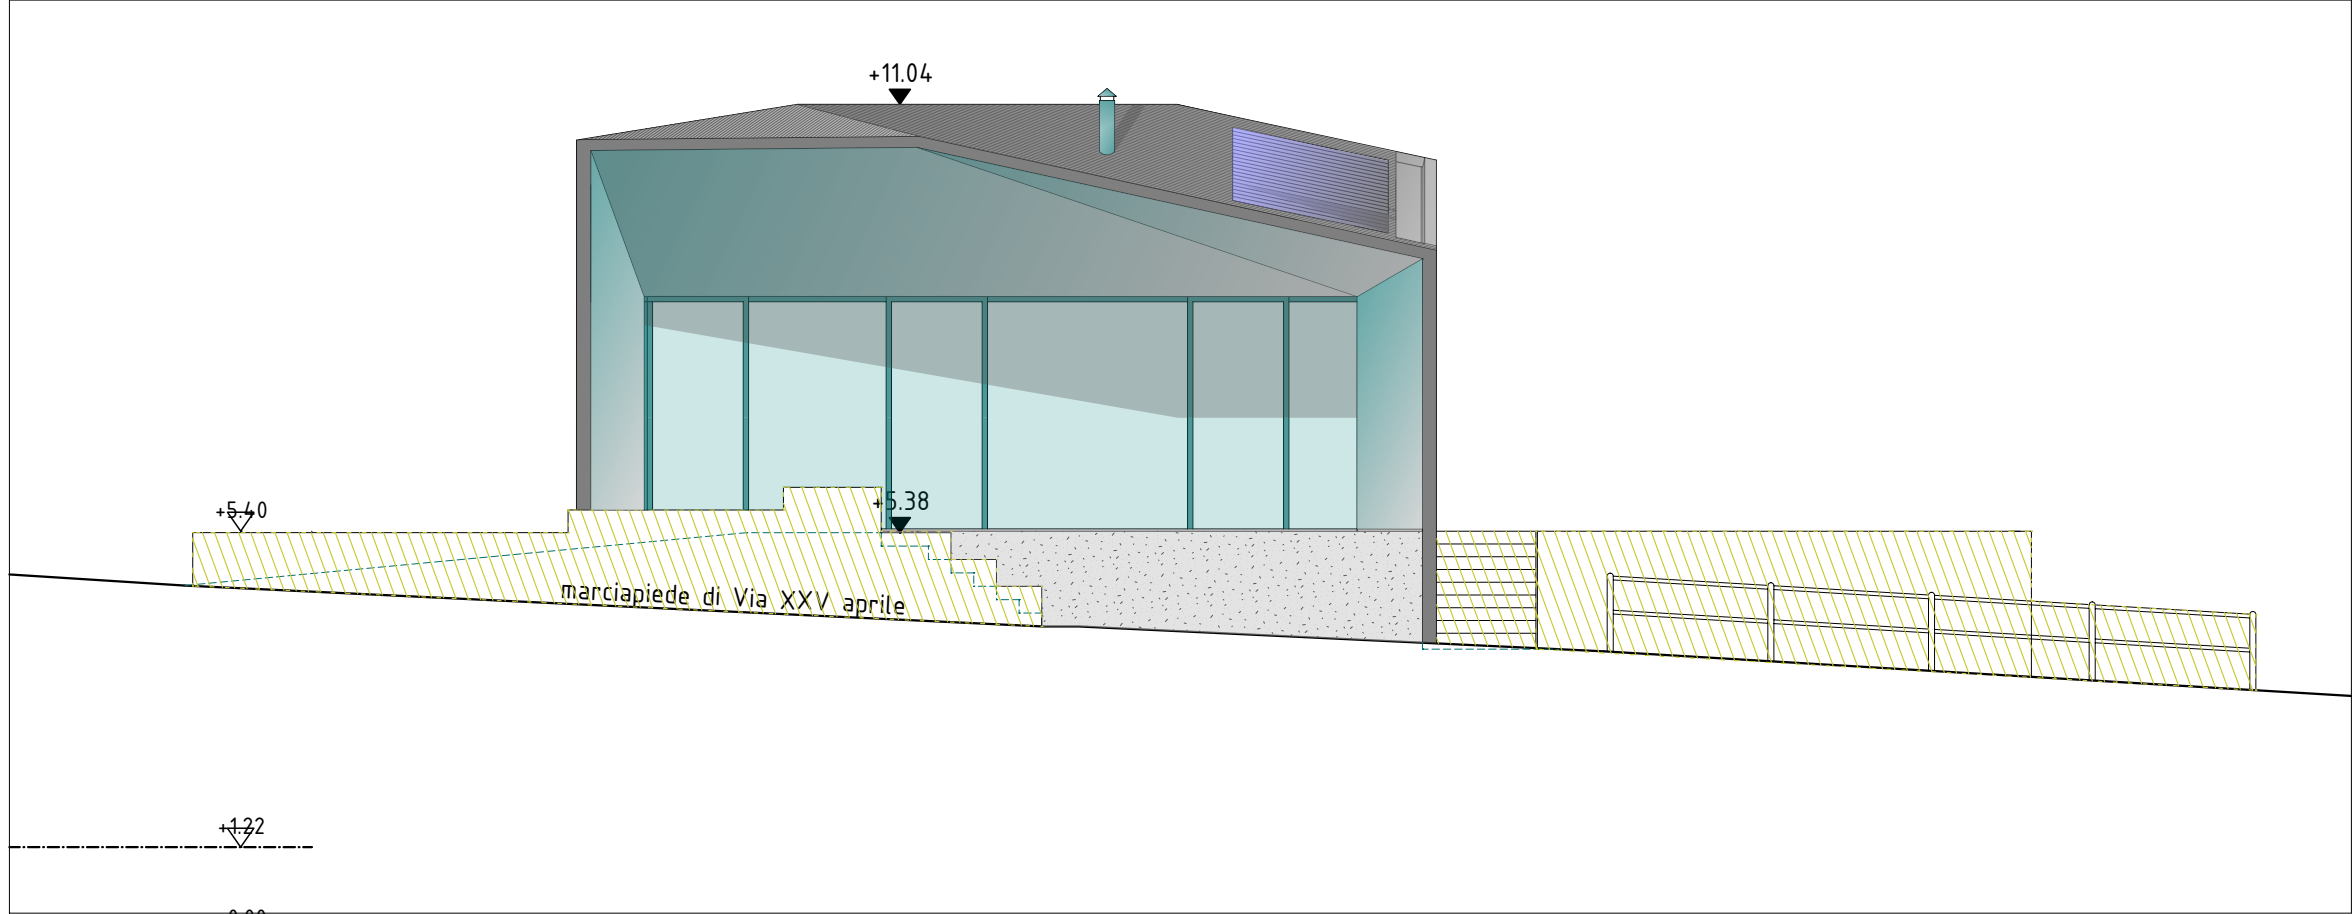


OPERE ESCLUSE DALL'APPALTO

PROSPETTO SUD - SC. 1:100

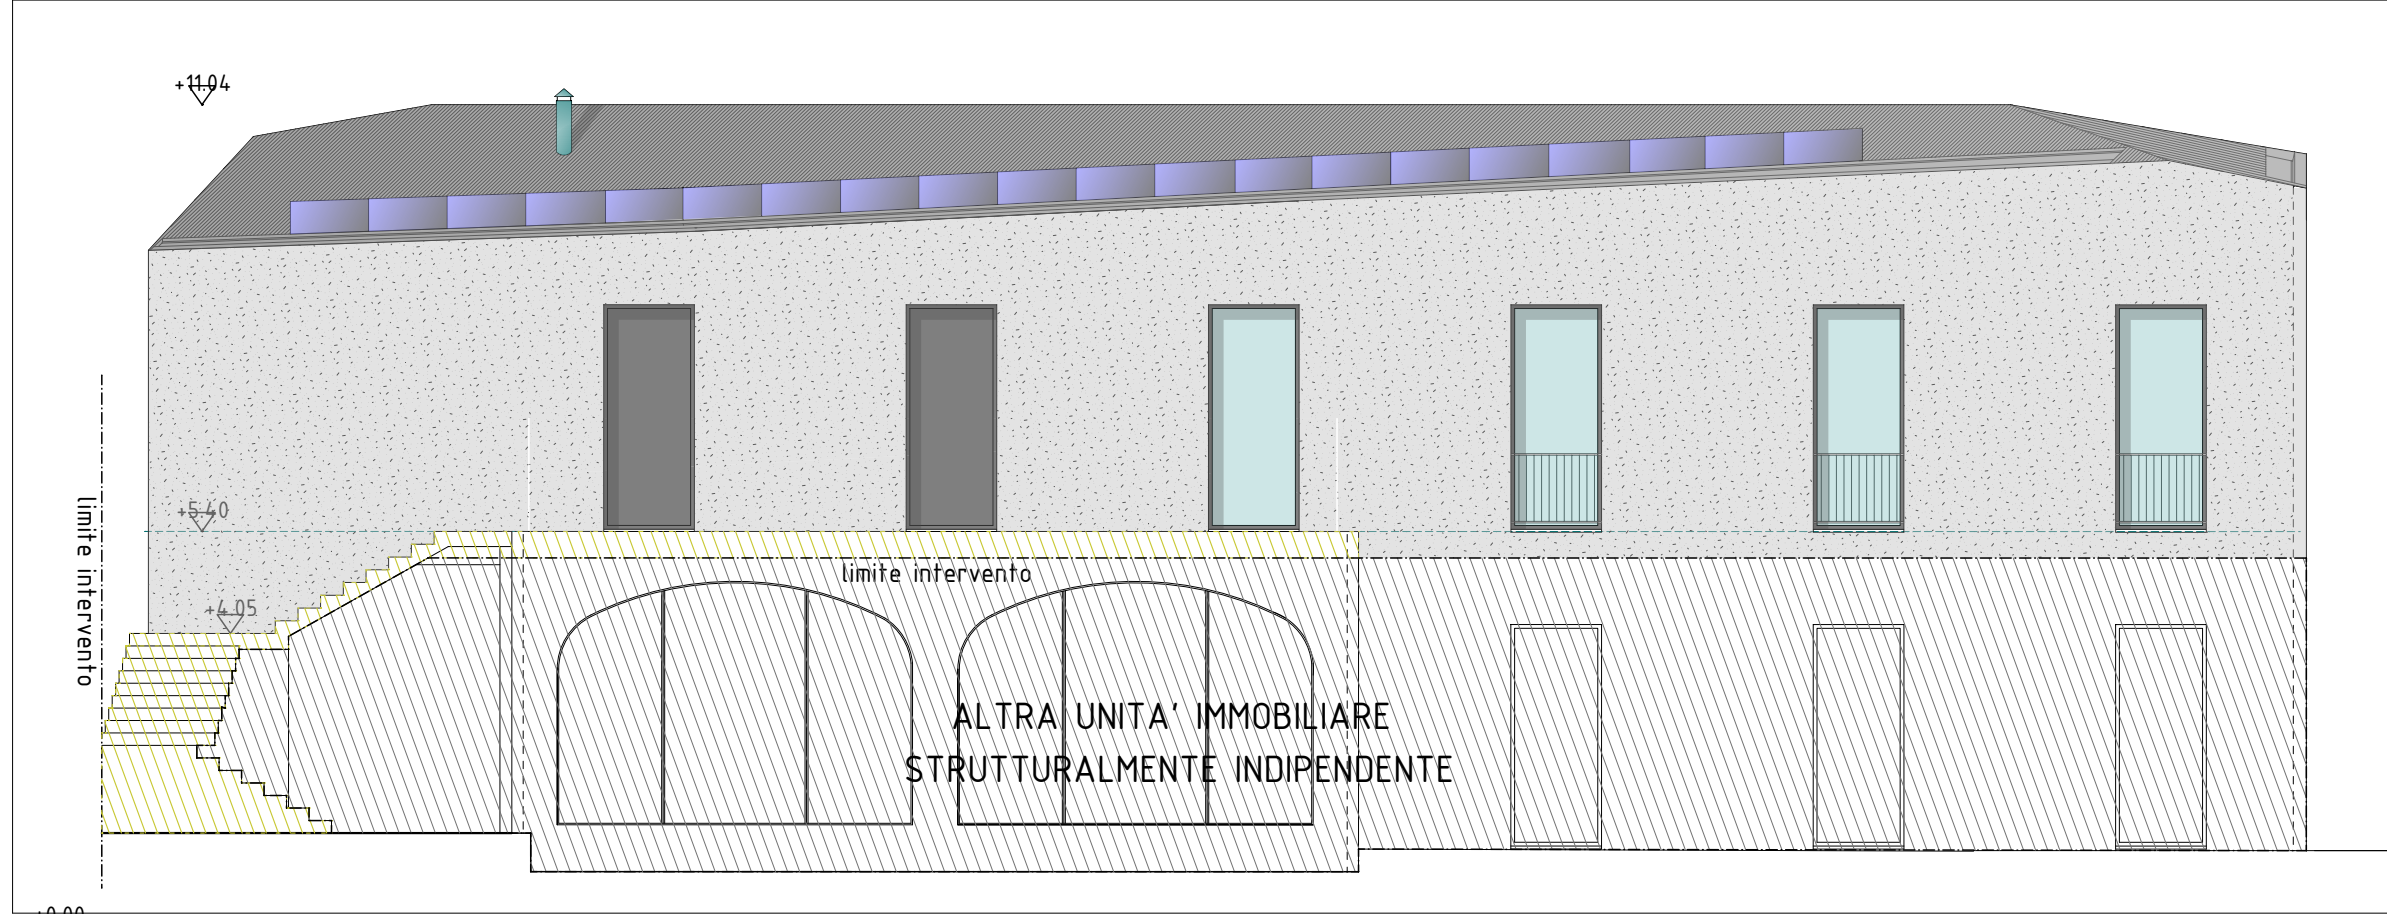

PROSPETTO EST - SC. 1:100

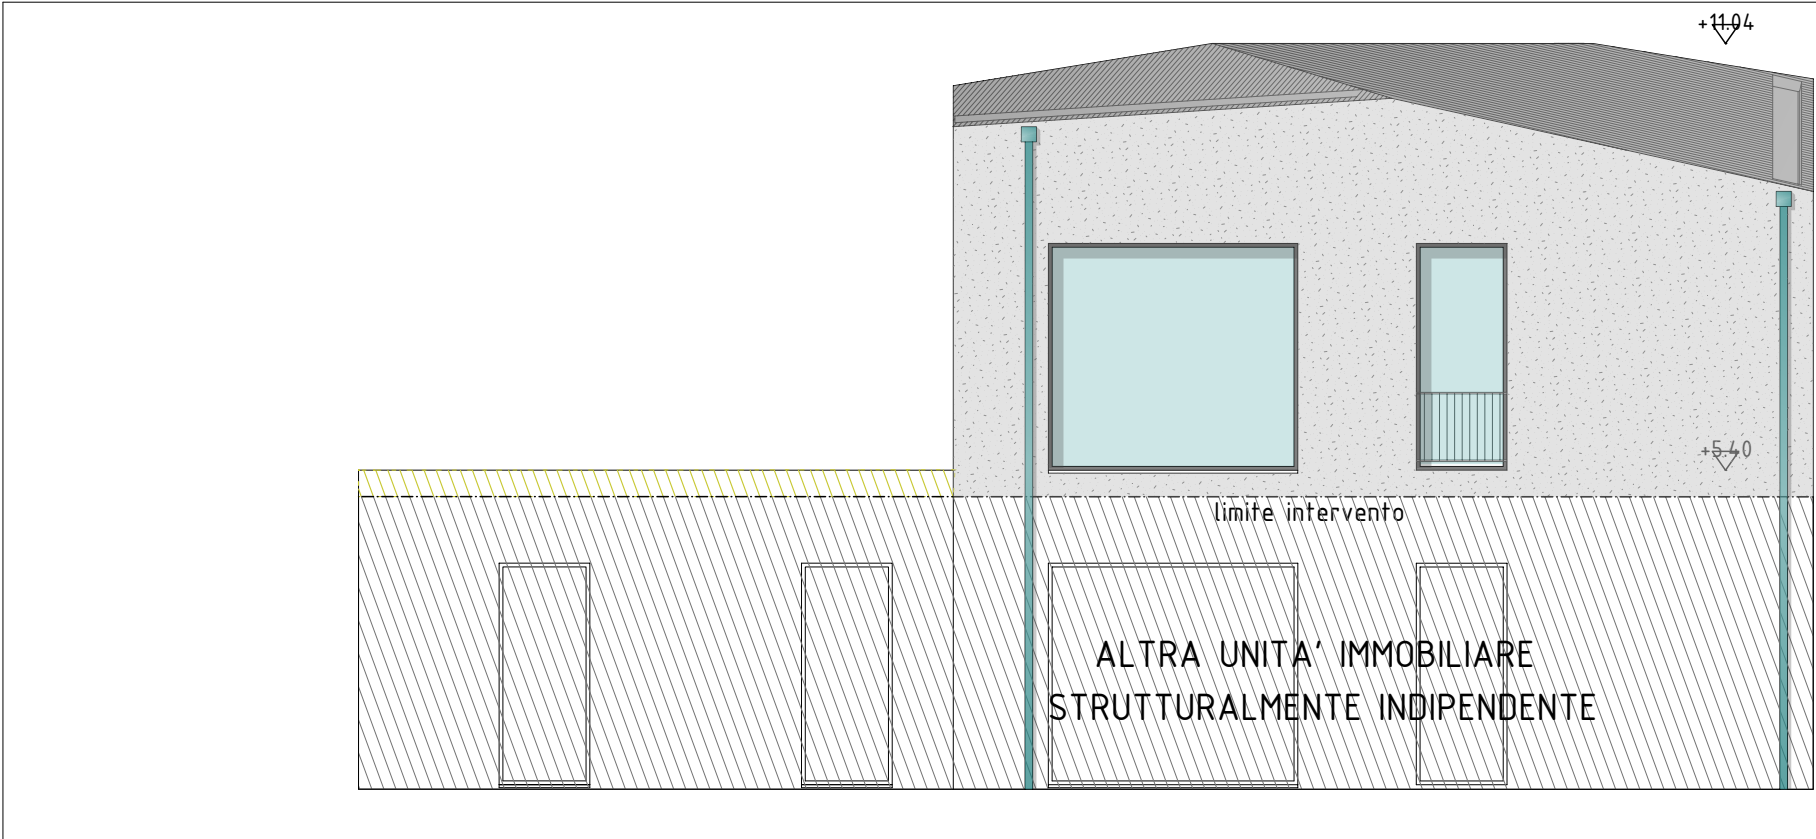

PROSPETTO NORD - SC. 1:100

