TRAVE 11-3 60x40 / 35x65

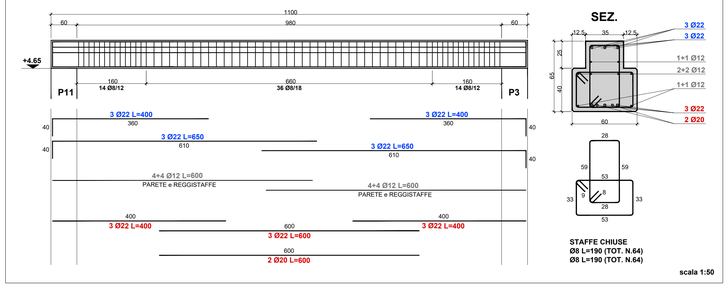

scala 1:50

TRAVE 14-6 60x40 / 35x65

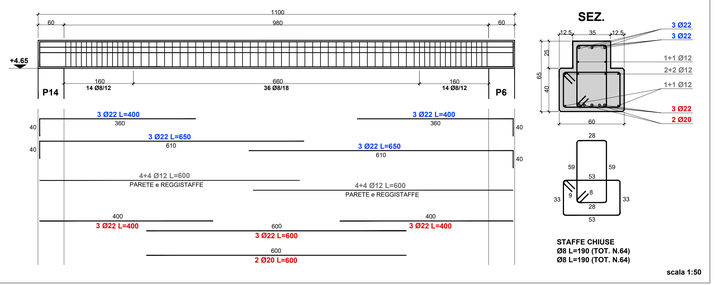

scala 1:50

TRAVE 16-8 60x40 / 35x65

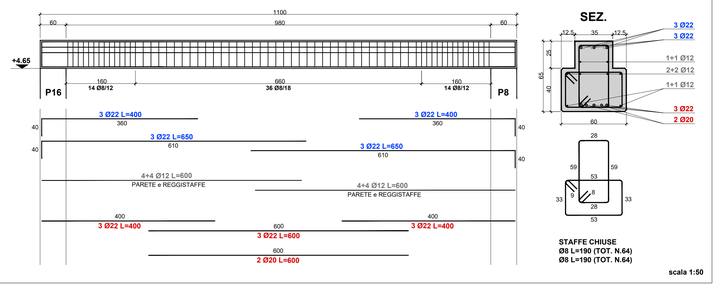

scala 1:50

PREDALLES TIPO 1

N.8 PREDALLES	120 x 345 cm	M_{SLU}= 9638 NM
N.40 PREDALLES	120 x 345 cm	M_{SLU}= 9638 NM

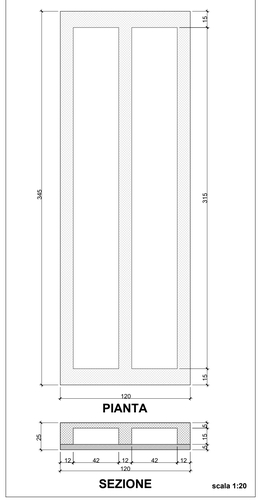

scala 1:20

TRAVE 10-2 60x40 / 35x65

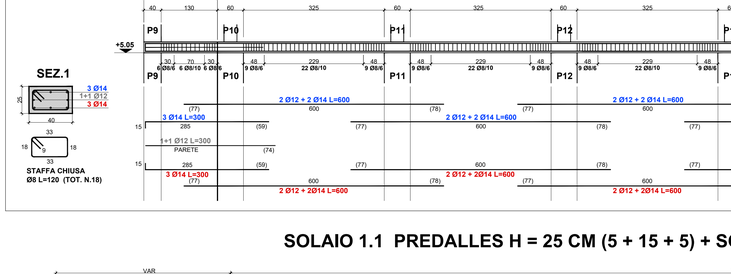

scala 1:50

TRAVE 13-5 60x40 / 35x65

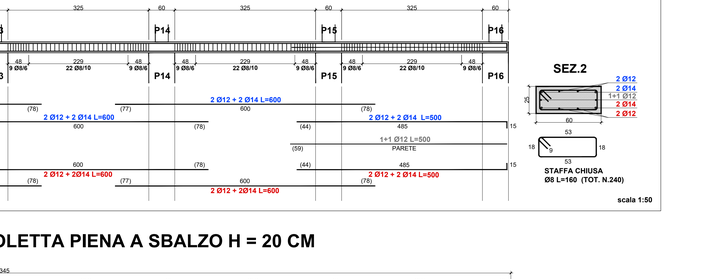

scala 1:50

TRAVE 15-7 60x40 / 35x65

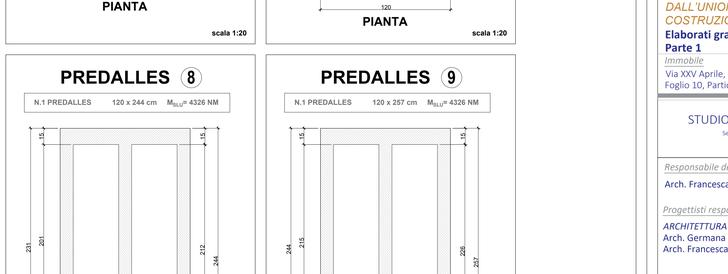

scala 1:50

TRAVE 9-1 60x40 / 35x65

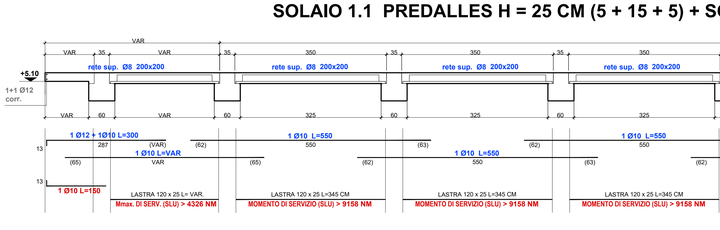

scala 1:50

TRAVE 12-4 60x40 / 35x65

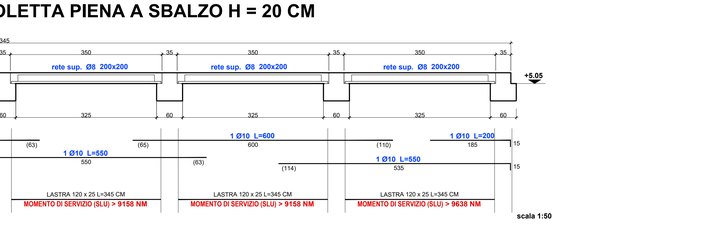

scala 1:50

PREDALLES 2

N.1 PREDALLES	120 x 162 cm	M_{SLU}= 4326 NM

scala 1:20

PREDALLES 3

N.1 PREDALLES	120 x 176 cm	M_{SLU}= 4326 NM

scala 1:20

PREDALLES 4

N.1 PREDALLES	120 x 190 cm	M_{SLU}= 4326 NM

scala 1:20

PREDALLES 5

N.1 PREDALLES	120 x 203 cm	M_{SLU}= 4326 NM

scala 1:20

TRAVE DI BORDO 1-2-3-4-5-6-7-8 SEZ.1 40 x 25 SEZ.2 60 x 25

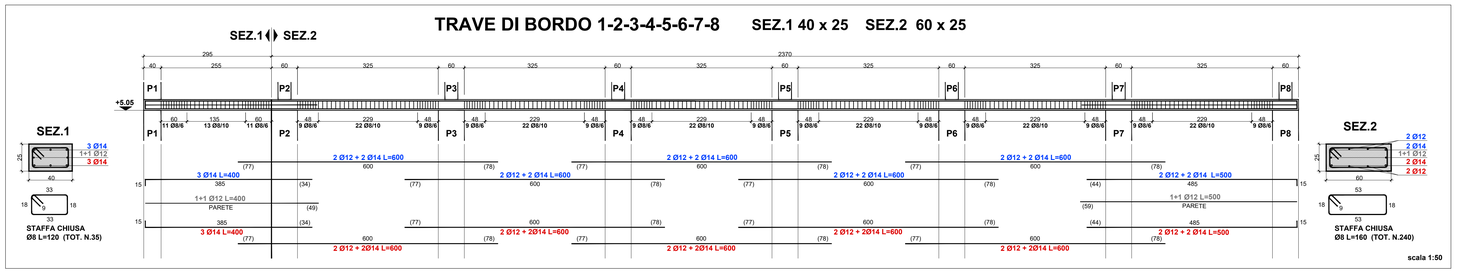

scala 1:50

TRAVE DI BORDO 9-10-11-12-13-14-15-16 SEZ.1 40 x 25 SEZ.2 60 x 25

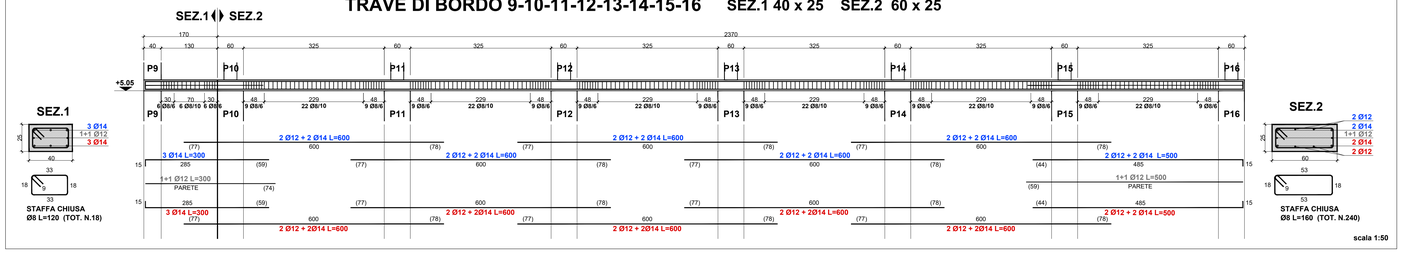

scala 1:50

SOLAIO 1.1 PREDALLES H = 25 CM (5 + 15 + 5) + SOLETTA PIENA A SBALZO H = 20 CM

scala 1:50

PREDALLES 6

N.1 PREDALLES	120 x 217 cm	M_{SLU}= 4326 NM

scala 1:20

PREDALLES 7

N.1 PREDALLES	120 x 230 cm	M_{SLU}= 4326 NM

scala 1:20

PREDALLES 8

N.1 PREDALLES	120 x 244 cm	M_{SLU}= 4326 NM

scala 1:20

PREDALLES 9

N.1 PREDALLES	120 x 257 cm	M_{SLU}= 4326 NM

scala 1:20

Committente

Comune di Quincinetto

Finanziato dall'Unione europea NextGenerationEU

Localizzazione

Comune di Quincinetto - Città Metropolitana di Torino - Regione Piemonte

Progetto

PROGETTO ESECUTIVO

PNRR MISSIONE 4, COMPONENTE 1, INVESTIMENTO 1.1 FINANZIATO DALL'UNIONE EUROPEA – NEXT GENERATION EU: NUOVA COSTRUZIONE DI MICRONIDO

Elaborati grafici - Stato di progetto - Schemi armature/dettagli predalles - Parte 1

Immobile

Via XXV Aprile, 10010, Quincinetto (TO)
Foglio 10, Particella 695

STUDIO TECNICO ASSOCIATO START
Sede legale: via J. Durando, 2 - 10144 - TORINO
P.I. 11918080018

studio tecnico associato START

Responsabile del coordinamento della progettazione
Arch. Francesca Puzzello

Progettisti responsabili delle prestazioni specialistiche
ARCHITETTURA
Arch. Germana Ravazzolo
Arch. Francesca Puzzello

STRUTTURE
Ing. Fabio Sessa

STUDIO GEOLOGICO
Dott. geol. Paolo Gelci

COORDINAMENTO DELLA SICUREZZA IN FASE DI PROGETTAZIONE
Geom. Giandomenico Pison

Consulenze specialistiche:
Arch. Alberto Orrù
Arch. Mariella Vollono

Collaboratori:
Dott.sa Alessandra Brezzo

Data	Cod.	Id.Inc.	Fase	Id. Elaborato	N. 17
maggio 2023	B50bis	PArch	E	EGA-08	