PROSPETTO PASSERELLA
Scala 1:50

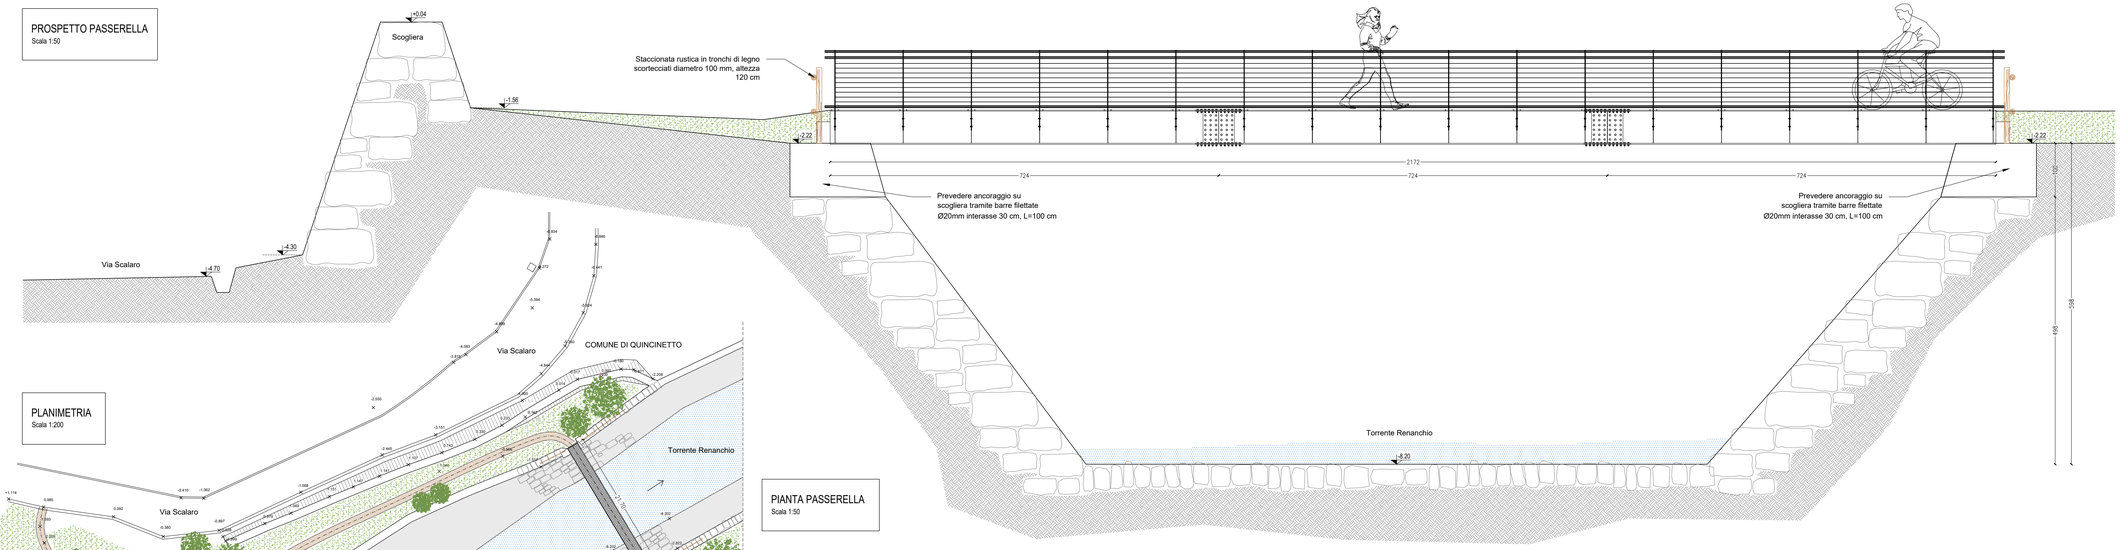

PLANIMETRIA
Scala 1:200

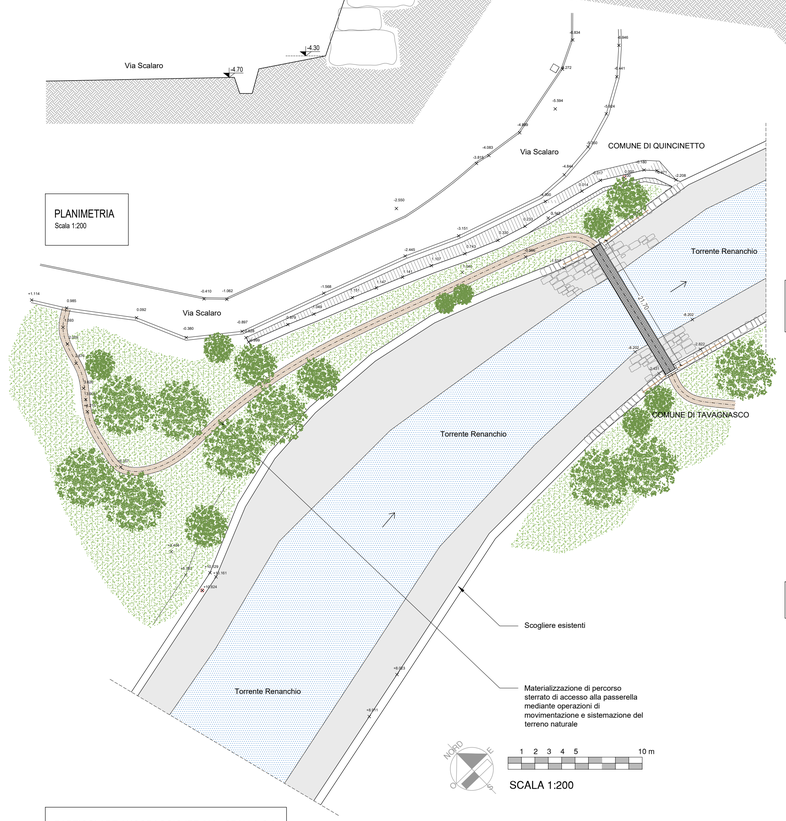

PIANTA PASSERELLA
Scala 1:50

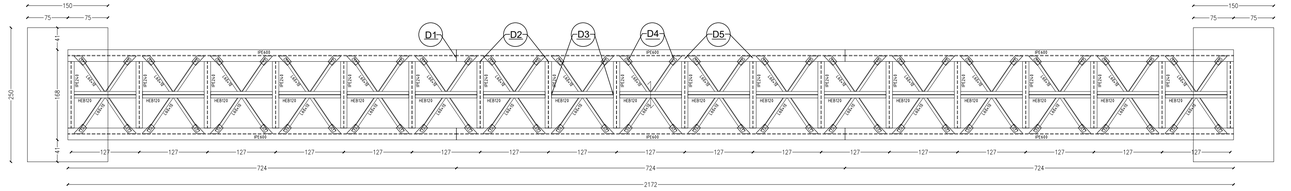

SIMULAZIONE VIRTUALE

PRESCRIZIONI SUI MATERIALI

Materiale piastra rosette S355
Procedimento saldature: ad arco con elettrodi rivestiti
Saldature a cordone d'angolo altezza di gola 5 mm
Elemento portato: sezione HEB140, materiale S355
Elemento portante: calcestruzzo C28/35

PARTICOLARE ANCORAGGIO IPE 600 - SPALLA C.A.
Scala 1:20

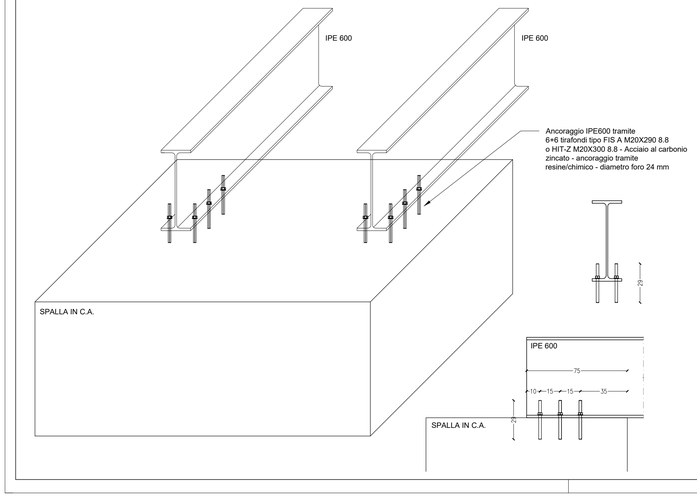

SEZIONE PASSERELLA
Scala 1:20

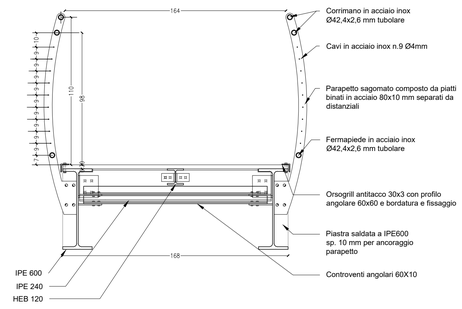

PARTICOLARE IMPALCATO PASSERELLA
Scala 1:20

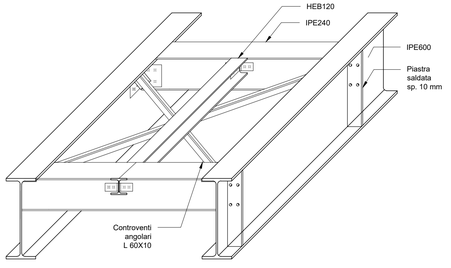

Regione Piemonte
Città metropolitana di Torino
Comune di Quincinetto

Interventi di riqualificazione e potenziamento aree da destinare a parco giochi e pista ciclabile con annessi impianti di ricarica biciclette
D.P.C.M. 21/09/2020 - CIG: A02545C271 - CUP: I28E22000690001

PROGETTO ESECUTIVO

PROGETTO - PASSERELLA CICLOPEDONALE SUL TORRENTE RENANCHIO

Planimetria	1:200
Piante, prospetti e sezioni	1:50
Particolari costruttivi	1:25/1:20

Committente: Comune di Quincinetto

Arch. Davide PATUZZO
Via Nazionale per Carema 12/F
Pont-Saint-Martin (AO)
tel. 3497908578
arch.davidepatuzzo@libero.it
www.studioarchitetturagrosso.com

Consulenza strutturale
Ing. Lorenzo D'Imperio
Via Roma n.46 - Donnas (AO)

Data : 10/10/2024

Tavola
4