


LEGENDA

- SOVRAPPOSIZIONE AREA IIIB2
- Pericolosità geomorfologica: Classe IIIB2
- Aree per attività e spazi pubblici
- Campo gioco e verde attrezzato
- Biblioteca


NOTA

L'EDIFICIO CONTRASSEGNA TO IN ROSSO È STATO OGGETTO DI UN INTERVENTO DI DEMOLIZIONE E RICOSTRUZIONE TUTTORA IN CORSO. GLI ESTRATTI DI MAPPA E DI PRGC E LA VISTA AEREA NON SONO ANCORA STATI AGGIORNATI E RAPPRESENTANO L'EDIFICIO PRECEDENTE L'INTERVENTO.

PLANIMETRIA GENERALE - STATO DI FATTO - Scala 1:200

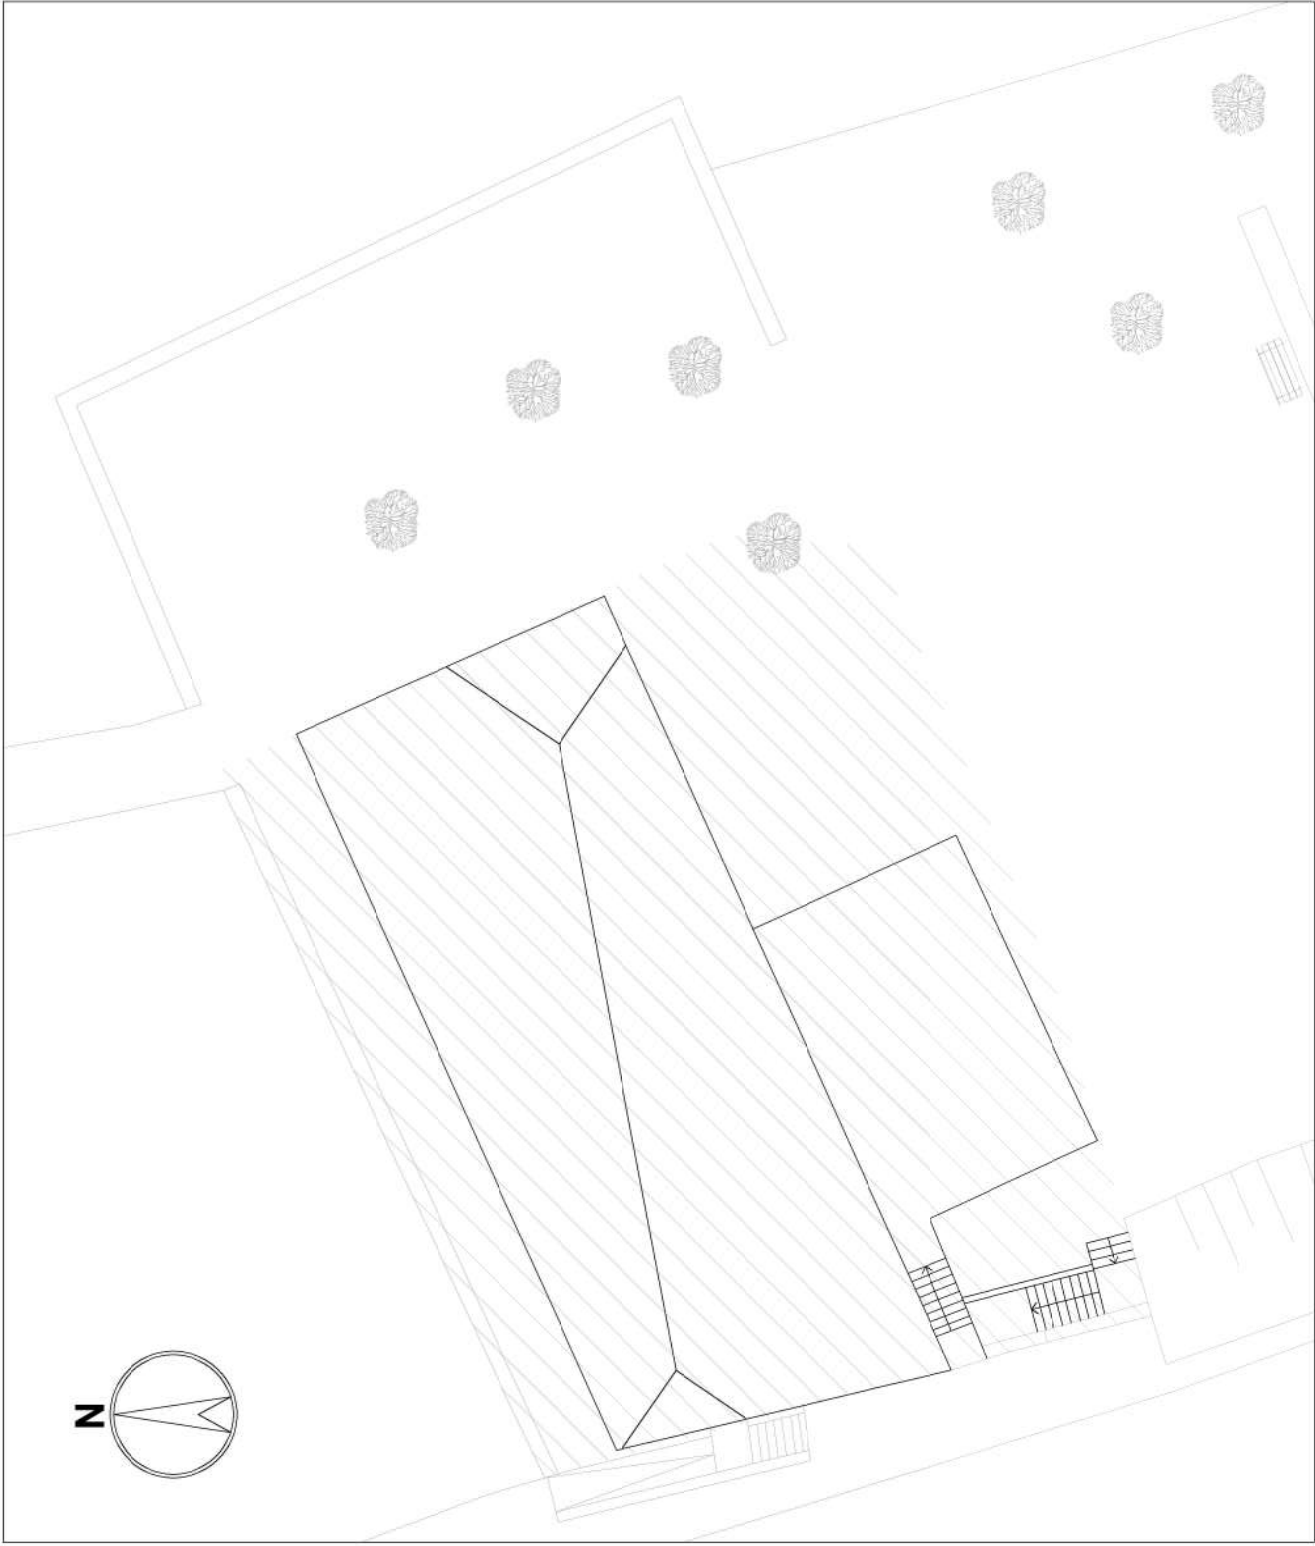

ESTRATTO DI MAPPA

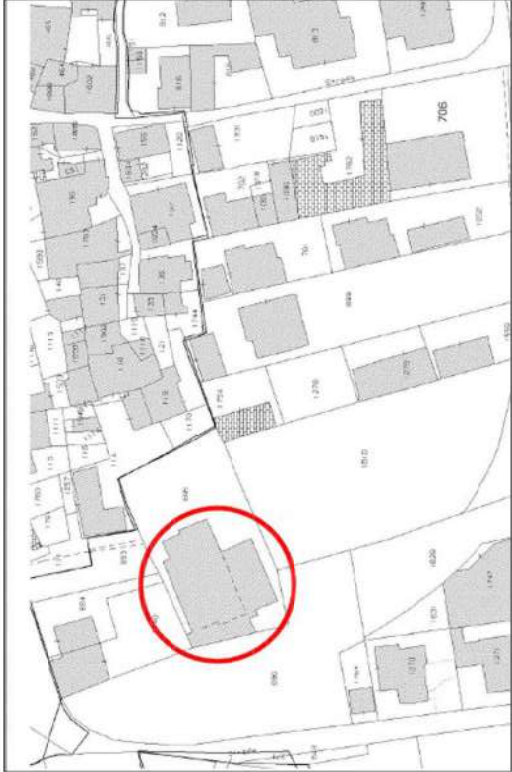

VISTA AEREA



Comune di Quincinetto - Città Metropolitana di Torino - Regione Piemonte

Committente

Comune di Quincinetto

Progetto

LAVORI DI SALVAGUARDIA E VALORIZZAZIONE DEL TERRITORIO DI  
QUINCINETTO INTERVENTO 2: CONTENIMENTO ENERGETICO  
CENTRO INCONTRI SAN GIUSEPPE - REVISIONE 2

PROGETTO ESECUTIVO

Elaborato

Elaborato grafico - Tavola di inquadramento

Immobile

Via XXV Aprile, 10010, Quincinetto (TO)  
Foglio 10, Particella 695

STUDIO TECNICO ASSOCIATO START

Sede legale: via J. Durandi, 2 - 10144 - TORINO  
P.I. 11918080018



studio tecnico associato  
START

Responsabile del coordinamento della progettazione

Ing. Fabio Sessa

Collaboratori

Arch. Paola Ciaschetti  
Dott.ssa Francesca Amicone

Progettisti responsabili delle prestazioni specialistiche

PROGETTAZIONE ARCHITETTONICA  
Arch. Francesca Puzzello

PROGETTAZIONE IMPIANTI  
Ing. Fabio Sessa

COORDINAMENTO DELLA SICUREZZA IN FASE DI PROGETTAZIONE  
Geom. Giandomenico Pison

Data	Cod.	Id.Inc.	Fase	Id. Elaborato
LUGLIO 2025	B43ter	Pen	REV	EGA-01
				N. 5 di 16