
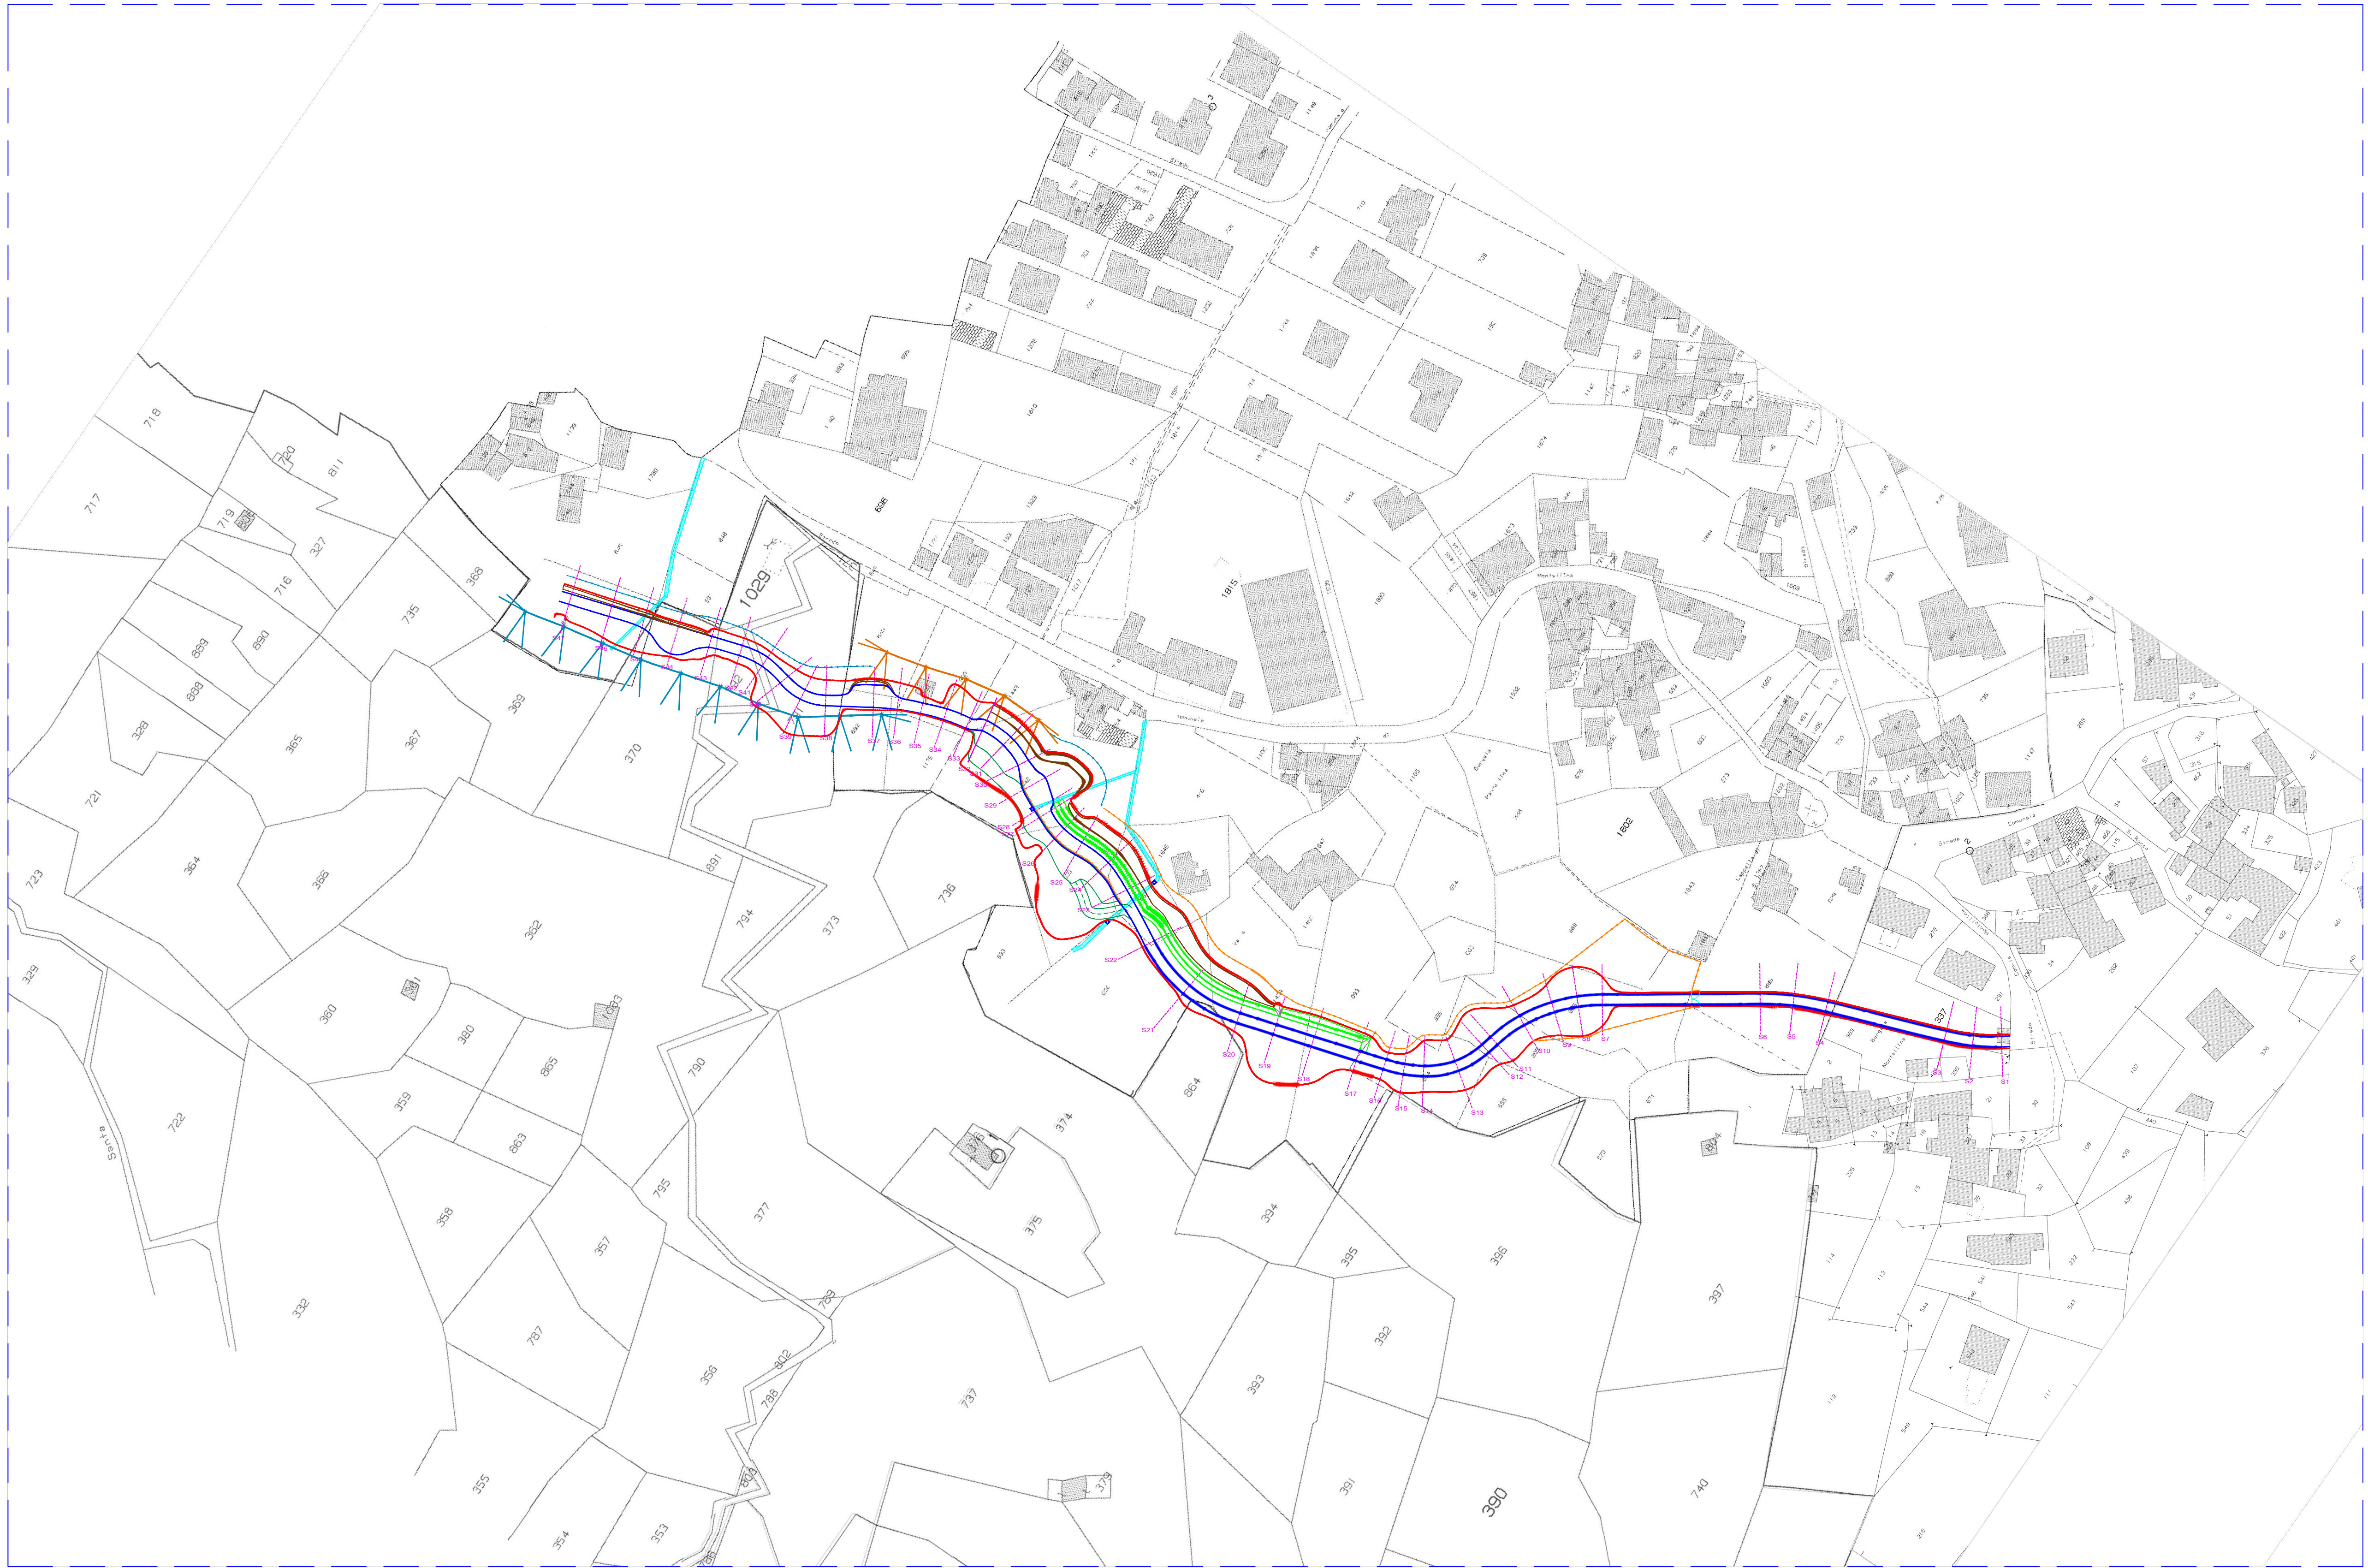


PLANIMETRIA CATASTALE
scala 1:1000
COMUNE DI QUINCINETTO - FOGLIO NN° 9-10-15

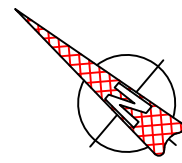

COMUNE DI QUINCINETTO

LAVORI DI CONTENIMENTO CADUTA MASSI
NEL CONCENTRICO DI QUINCINETTO

PROGETTO
ESECUTIVO

PLANIMETRIA CATASTALE

L'A.T.P.:
dott. for. Eugenio BOWARD (mandatario)
ing. Massimo BLANC (mandante)
arch. Luca PALLU' (mandante)
geom. Samantha ROSSI (mandante)
geol. Stefania NOTARPIETROI (mandante)
arch. Maria Klara CAMPANE (mandante)

SCALA:
1:1000

DATA:

AGG.:

ELABORATO:

AGG.:

AGG.:

AGG.:

AGG.: