



COMUNE DI QUINCINETTO

LAVORI DI CONTENIMENTO CADUTA MASSI NEL CONCENTRICO DI QUINCINETTO

PROGETTO ESECUTIVO

SEZIONI DI PROGETTO

L'A.T.P.:

dott. for. Eugenio BOVARD (mandatario)
ing. Massimo BLANC (mandante)
arch. Luca PALLU' (mandante)
geom. Samantha ROSSI (mandante)
geol. Stefania NOTARPIETROI (mandante)
arch. Maria Klara CAMPANE (mandante)

SCALA:

DATA:

AGG.:

ELABORATO:

AGG.:

AGG.:

AGG.:

AGG.:

6.A



COMUNE DI QUINCINETTO

LAVORI DI CONTENIMENTO CADUTA MASSI NEL CONCENTRICO DI QUINCINETTO

PROGETTO ESECUTIVO

SEZIONI VALLO

L'A.T.P.:

dott. for. Eugenio BOVARD (mandatario)
ing. Massimo BLANC (mandante)
arch. Luca PALLU' (mandante)
geom. Samantha ROSSI (mandante)
geol. Stefania NOTARPIETROI (mandante)
arch. Maria Klara CAMPANE (mandante)

SCALA:

1:200

DATA:

AGG.:

ELABORATO:

6.A.1

AGG.:

AGG.:


AGG.:

AGG.:

SEZIONE:	S2
PROGRESSIVA:	8,00
PARZIALE:	8,00

PISTA	
Scavo di sbancamento:	1.17 mq
Riparto:	0.00 mq
Terra vegetale:	2.80 m
Semina:	5.80 m
Scotico:	5.70 m

SCALA: 1:200	
Punti battuti Terreno	
Quote Terreno	
Distanze parziali Terreno	
Distanze parziali Progetto	
Quote Progetto	

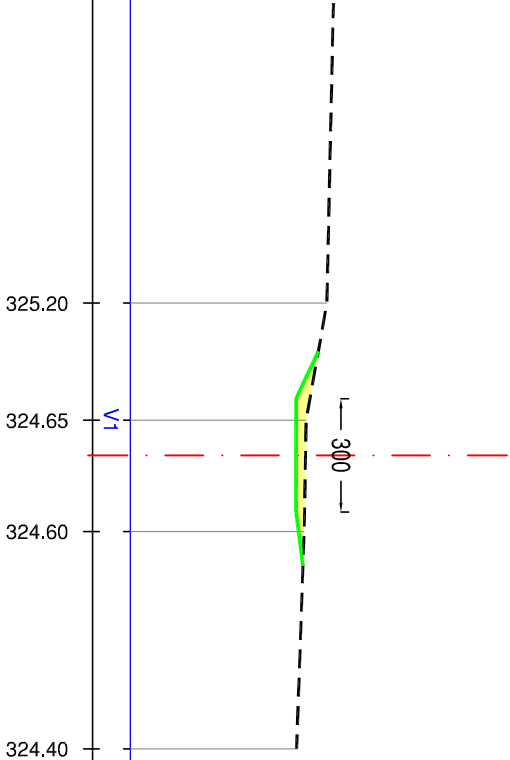

SEZIONE:	S3
PROGRESSIVA:	16,00
PARZIALE:	8,00

PISTA	
Scavo di sbancamento:	1.85 mq
Riparto:	0.00 mq
Terra vegetale:	2.80 m
Semina:	5.80 m
Scotico:	5.70 m

SCALA: 1:200




Punti battuti Terreno

Quote Terreno

Distanze parziali Terreno

Distanze parziali Progetto

Quote Progetto

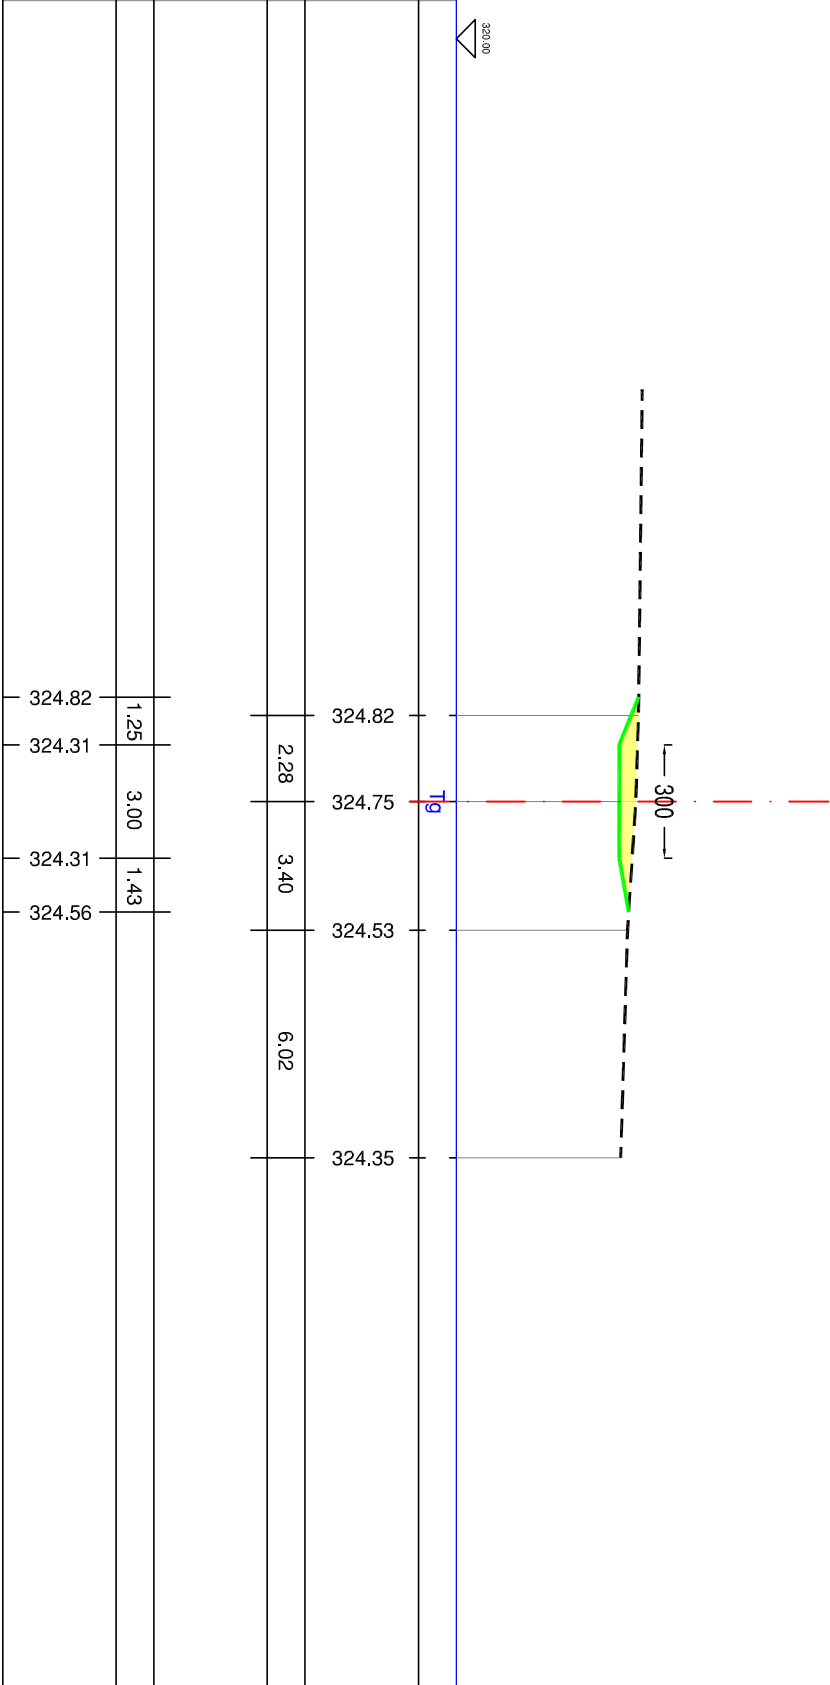

SEZIONE:	S4
PROGRESSIVA:	51,05
PARZIALE:	35,05

PISTA	
Scavo di sbancamento:	0.48 mq
Riporto:	0.00 mq
Terra vegetale:	3.15 m
Semina:	6.15 m
Scotico:	6.10 m

SCALA: 1:200




Punti battuti Terreno

Quote Terreno

Distanze parziali Terreno

Distanze parziali Progetto

Quote Progetto

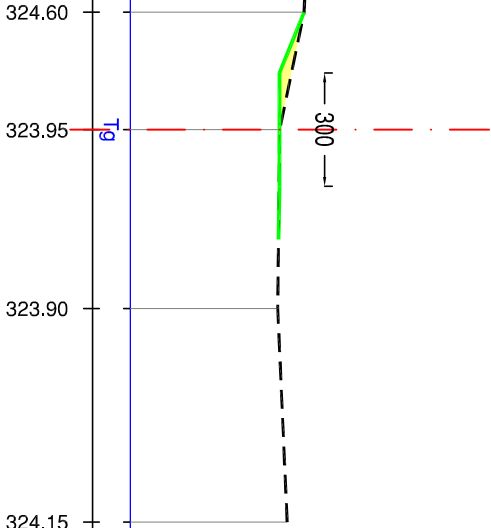


3.11	4.73	5.65
------	------	------

1.61	3.00	1.43
------	------	------

324.60	323.95	323.95	323.91
--------	--------	--------	--------

SEZIONE:	S5
PROGRESSIVA:	60,70
PARZIALE:	9,65

PISTA	
Scavo di sbancamento:	0.00 mq
Riparto:	0.00 mq
Terra vegetale:	2.00 m
Semina:	5.00 m
Scotico:	4.95 m

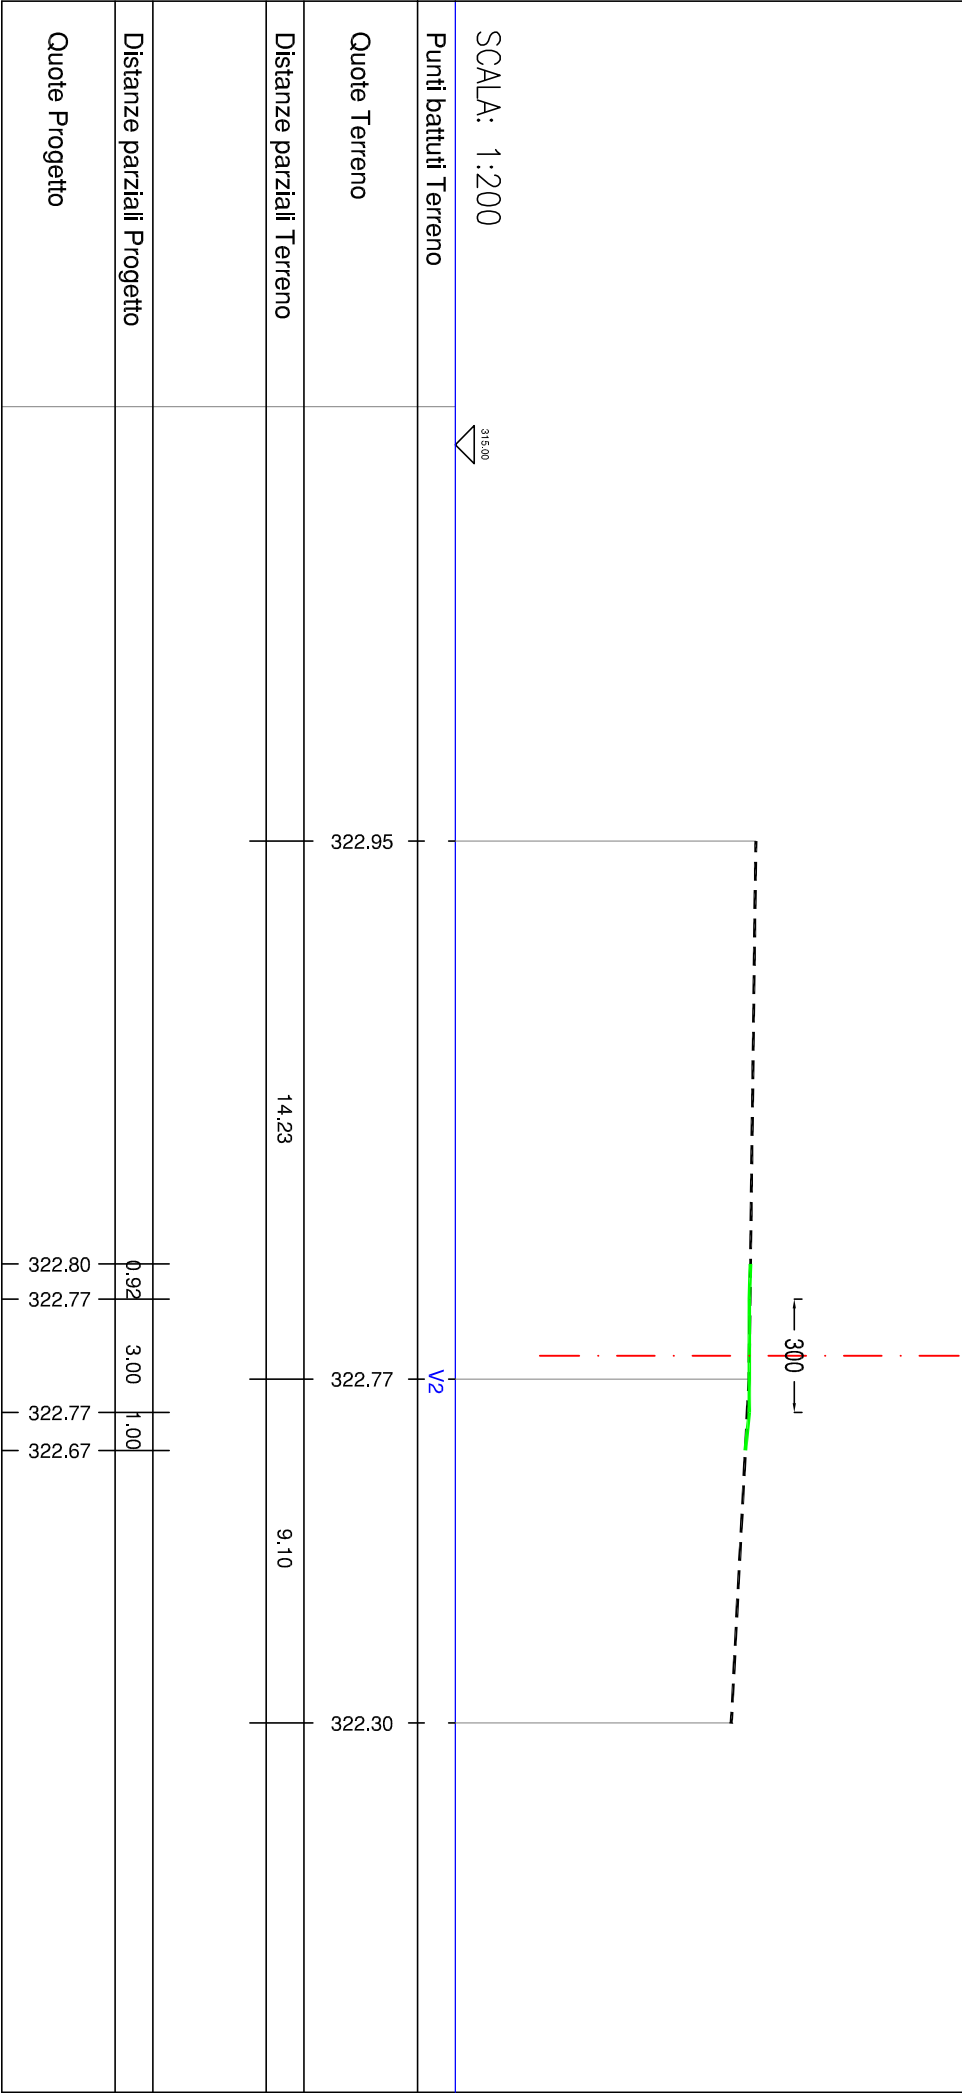

SEZIONE:	S6
PROGRESSIVA:	70,65
PARZIALE:	9,65

PISTA	
Scavo di sbancamento:	0.50 mq
Riparto:	3.05 mq
Terra vegetale:	4.75 m
Semina:	7.75 m
Scotico:	7.25 m


SCALA: 1:200



Punti battuti Terreno


Quote Terreno

Distanze parziali Terreno

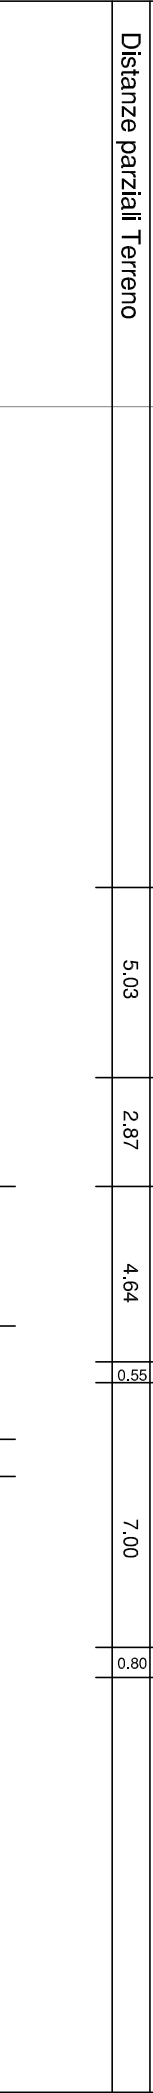


Distanze parziali Progetto

Quote Progetto

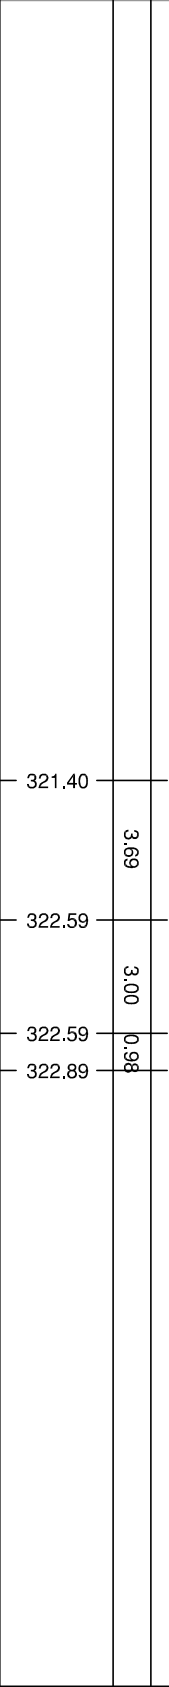


SEZIONE:	S7
PROGRESSIVA:	115,65
PARZIALE:	45,30

PISTA	
Scavo di sbancamento:	4.90 mq
Riporto:	0.50 mq
Terra vegetale:	2.50 m
Semina:	5.50 m
Scotico:	18.05 m

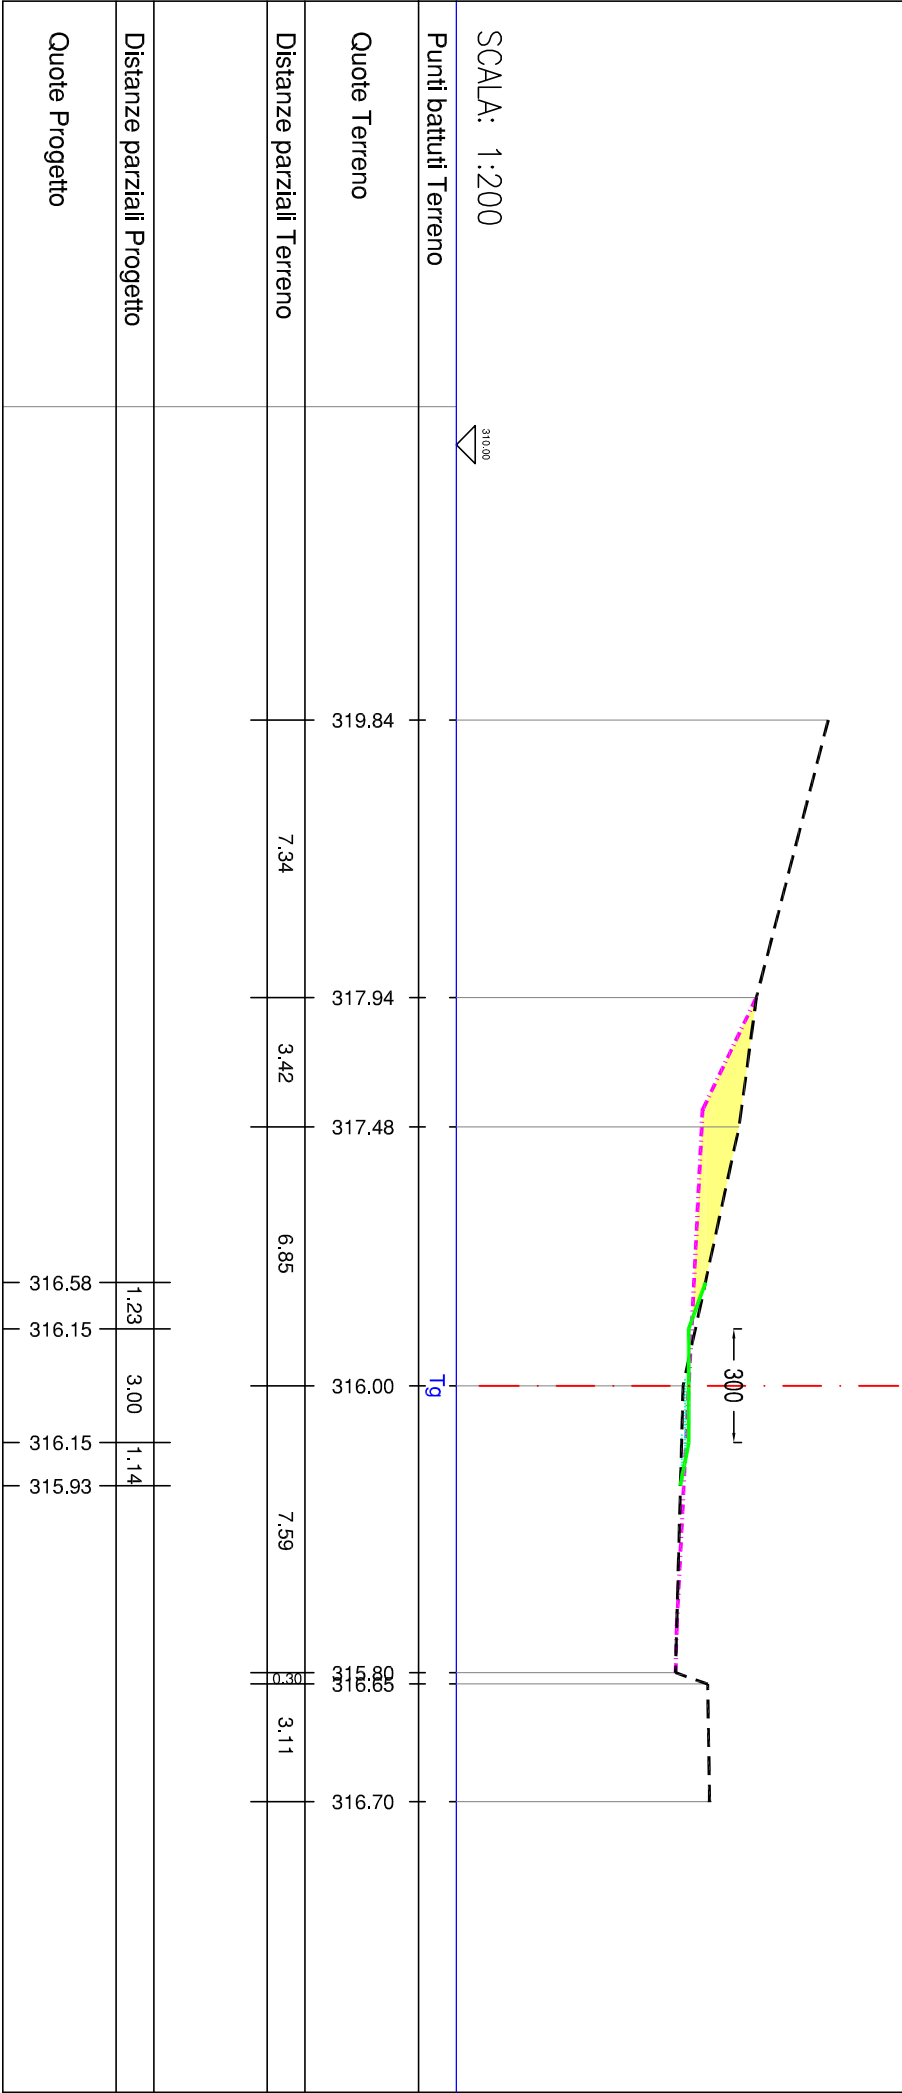

SEZIONE:	S8
PROGRESSIVA:	122,80
PARZIALE:	7,15

PISTA	
Scavo di sbancamento:	9.15 mq
Riparto:	5.10 mq
Terra vegetale:	5.60 m
Semina:	8.60 m
Scotico:	22.00 m

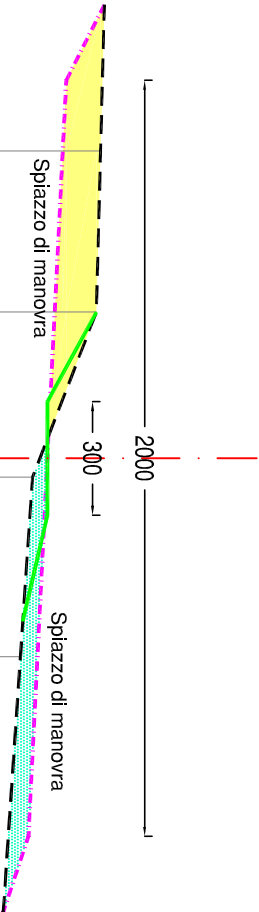

SCALA: 1:200					
Punti battuti Terreno					
Quote Terreno		317.52	317.41	315.72	315.40
Distanze parziali Terreno		4.26	4.37	4.75	
Distanze parziali Progetto					
Distanze parziali Progetto		2.37	3.00	2.80	
Quote Progetto		317.41	316.11	316.11	315.46

SEZIONE:	S9
PROGRESSIVA:	129,95
PARZIALE:	7,15

PISTA	
Scavo di sbancamento:	0.00 mq
Riparto:	3.30 mq
Terra vegetale:	5.12 m
Semina:	8.12 m
Scotico:	15.00 m

SCALA: 1:200



Punti battuti Terreno


Quote Terreno

Distanze parziali Terreno

--	--	--	--	--


Distanze parziali Progetto

Quote Progetto		315.80	315.69	315.69	315.10
----------------	--	--------	--------	--------	--------

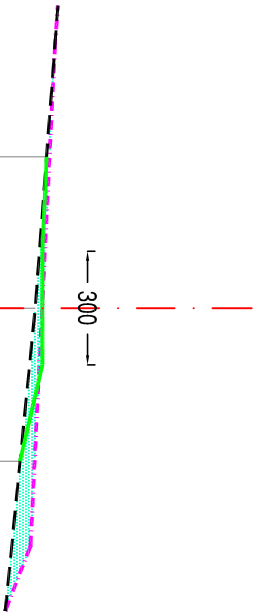

SEZIONE:	S10
PROGRESSIVA:	139,75
PARZIALE:	9,80


PISTA	
Scavo di sbancamento:	0.00 mq
Riparto:	10.78 mq
Terra vegetale:	11.50 m
Semina:	14.50 m
Scotico:	13.60 m

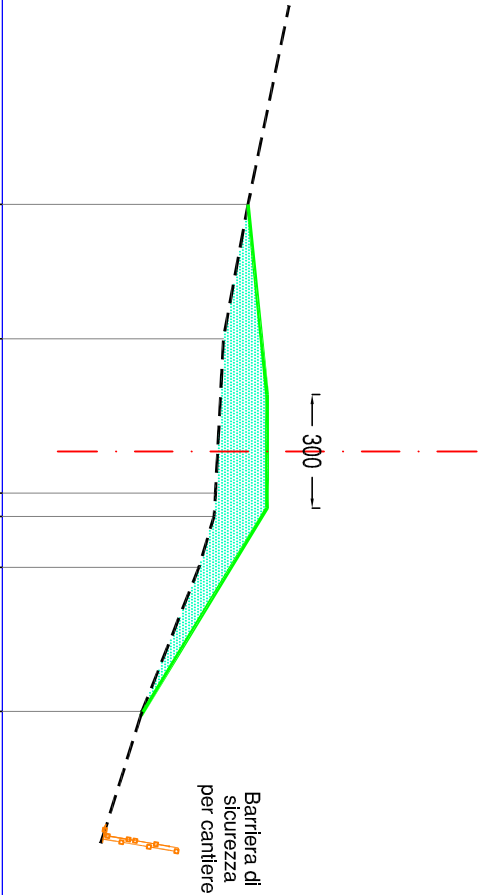

SCALA: 1:200	
Punti battuti Terreno	310.00
Quote Terreno	316.50 315.85 315.64 315.60 315.20 313.70
Distanze parziali Terreno	3.55 4.08 0.62 1.35 3.81
Distanze parziali Progetto	5.03 3.00 5.38
Quote Progetto	316.50 317.00 317.00 313.70

SEZIONE:	S11
PROGRESSIVA:	149,55
PARZIALE:	9,80


PISTA	
Scavo di sbancamento:	0,00 mq
Riparto:	23.44 mq
Terra vegetale:	13.85 m
Semina:	16.85 m
Scotico:	13.15 m
Decespugliamento:	13.15 m

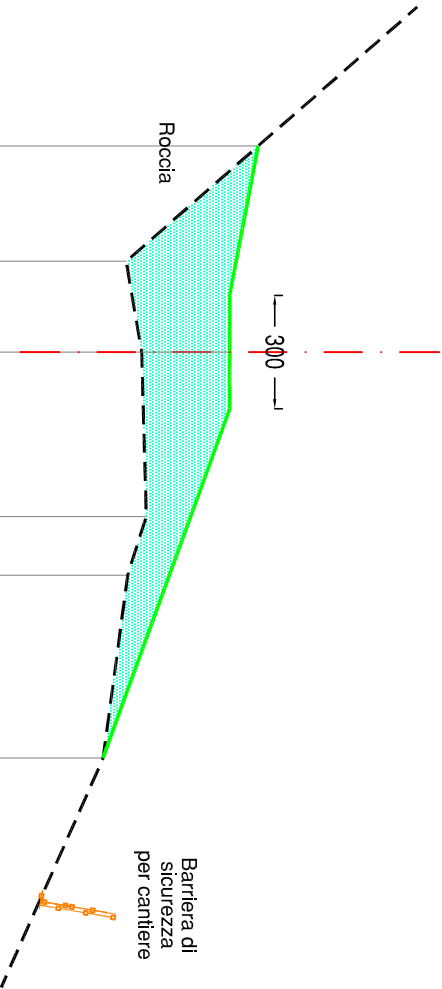

SCALA: 1:200			
Punti battuti Terreno		T9	
Quote Terreno		318.99	312.20
Distanze parziali Terreno		3.05	6.05
Distanze parziali Progetto		3.95	9.24
Quote Progetto		318.99	314.89

SEZIONE:	S12
PROGRESSIVA:	152,90
PARZIALE:	3,35


PISTA	
Scavo di sbancamento:	0,00 mq
Riparto:	22.55 mq
Terra vegetale:	10.00 m
Semina:	13.00 m
Scotico:	0.00 m
Decespugliamento:	16.00 m

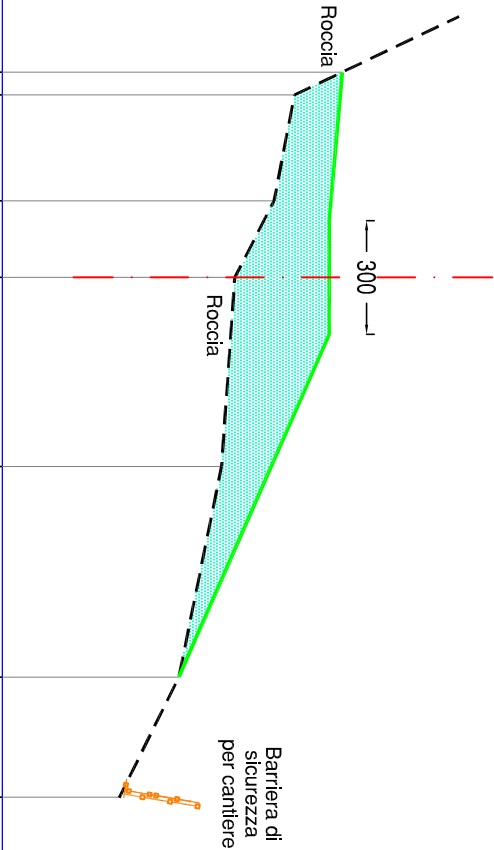

SCALA: 1:200		▽ 310.00	
Punti battuti Terreno			
Quote Terreno		318.99	317.73
		317.19	316.15
		315.80	314.67
		313.10	
Distanze parziali Terreno		0.60	2.80
		2.03	5.00
		5.57	3.18
Distanze parziali Progetto		3.93	3.00
		9.07	
Quote Progetto		318.99	318.67
		318.67	314.67

SEZIONE:	S13
PROGRESSIVA:	162,55
PARZIALE:	9,65

PISTA	
Scavo di sbancamento:	0.52 mq
Riporto:	15.17 mq
Terra vegetale:	10.00 m
Semina:	13.00 m
Decespugliamento:	13.00 m

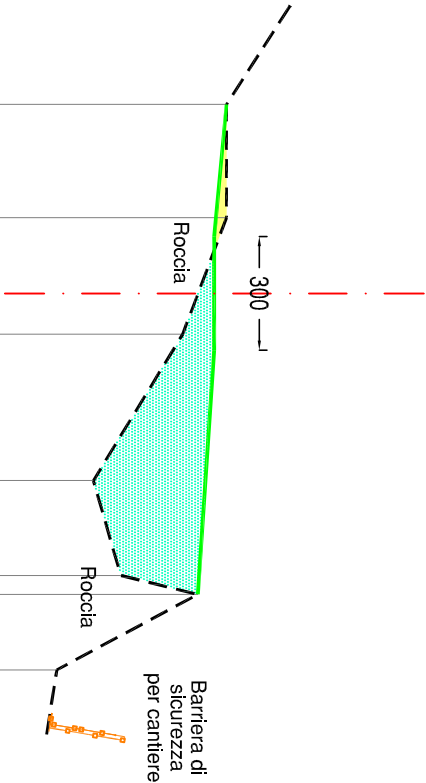


SCALA: 1:200			
Punti battuti Terreno		V5	
Quote Terreno		320.62	320.64
			319.48
			317.12
			317.84
			319.88
			316.15
Distanze parziali Terreno	2.78	3.00	3.08
			3.87
			2.51
			2.00
Distanze parziali Progetto		3.50	3.00
			6.46
Quote Progetto	320.62	320.31	320.31
			319.88

SEZIONE:	S15
PROGRESSIVA:	177,90
PARZIALE:	5,70

PISTA	
Scavo di sbancamento:	15.55 mq
Riparto:	0,00 mq
Terra vegetale:	8.55 m
Semina:	11.55 m
Decespugliamento:	10.25 m

SCALA: 1:200					
Punti battuti Terreno					
Quote Terreno					
Distanze parziali Terreno					
Distanze parziali Progetto					
Quote Progetto					

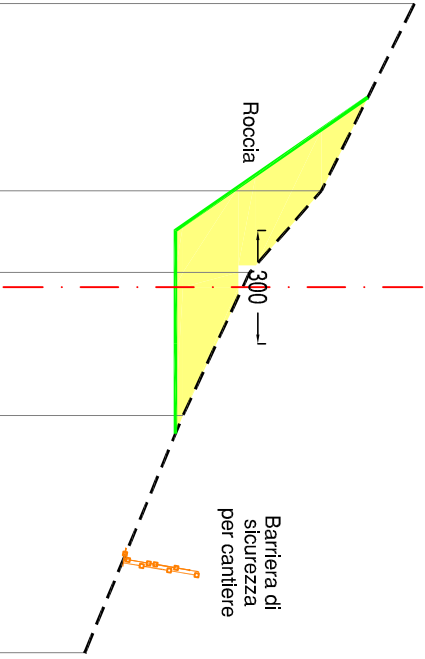

SEZIONE:	S16
PROGRESSIVA:	183,60
PARZIALE:	5,70

PISTA	
Scavo di sbancamento:	10,51 mq
Riparto:	0,00 mq
Terra vegetale:	0.00 m
Semina:	9.95 m
Decespugliamento:	8.80 m

SCALA: 1:200		
Punti battuti Terreno		
Quote Terreno		
Distanze parziali Terreno		
Distanze parziali Progetto		
Quote Progetto		




Tg

335.48	327.48	325.35	324.90	324.37	323.13	322.13	321.00	319.35
--------	--------	--------	--------	--------	--------	--------	--------	--------

0.55	2.98	1.45	1.00	0.51	2.80	2.33	2.91	
------	------	------	------	------	------	------	------	--

2.94	3.00	1.28
------	------	------






327.48	322.66	322.66	322.64
--------	--------	--------	--------

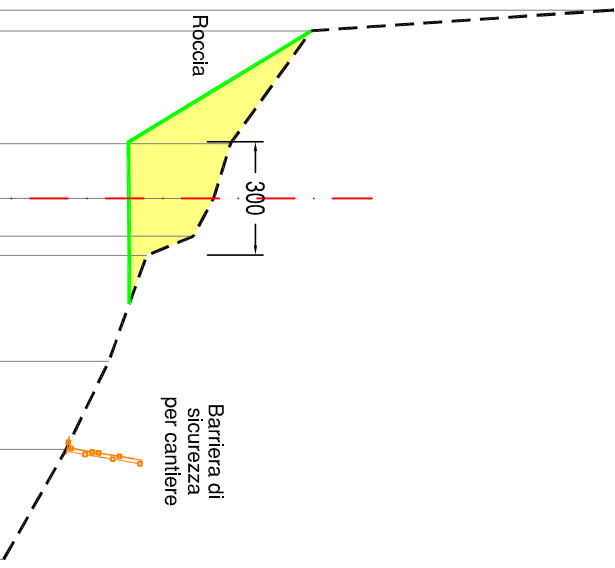

SEZIONE:	S17
PROGRESSIVA:	191,70
PARZIALE:	8,10

PISTA + VALLO

Scavo di sbancamento:	9.50 mq
Terramesh:	3.00 m
Drenaggio:	0.00 mq
Riparto:	8.35 mq
Scogliera:	0.00 mq
Terra rinforzata rinverdita	0.76 m
Terra vegetale:	0.00 m
Semina:	6.33 m
Scotico:	10.37 m
Decespugliamento:	10.50 m

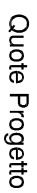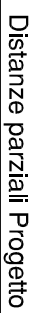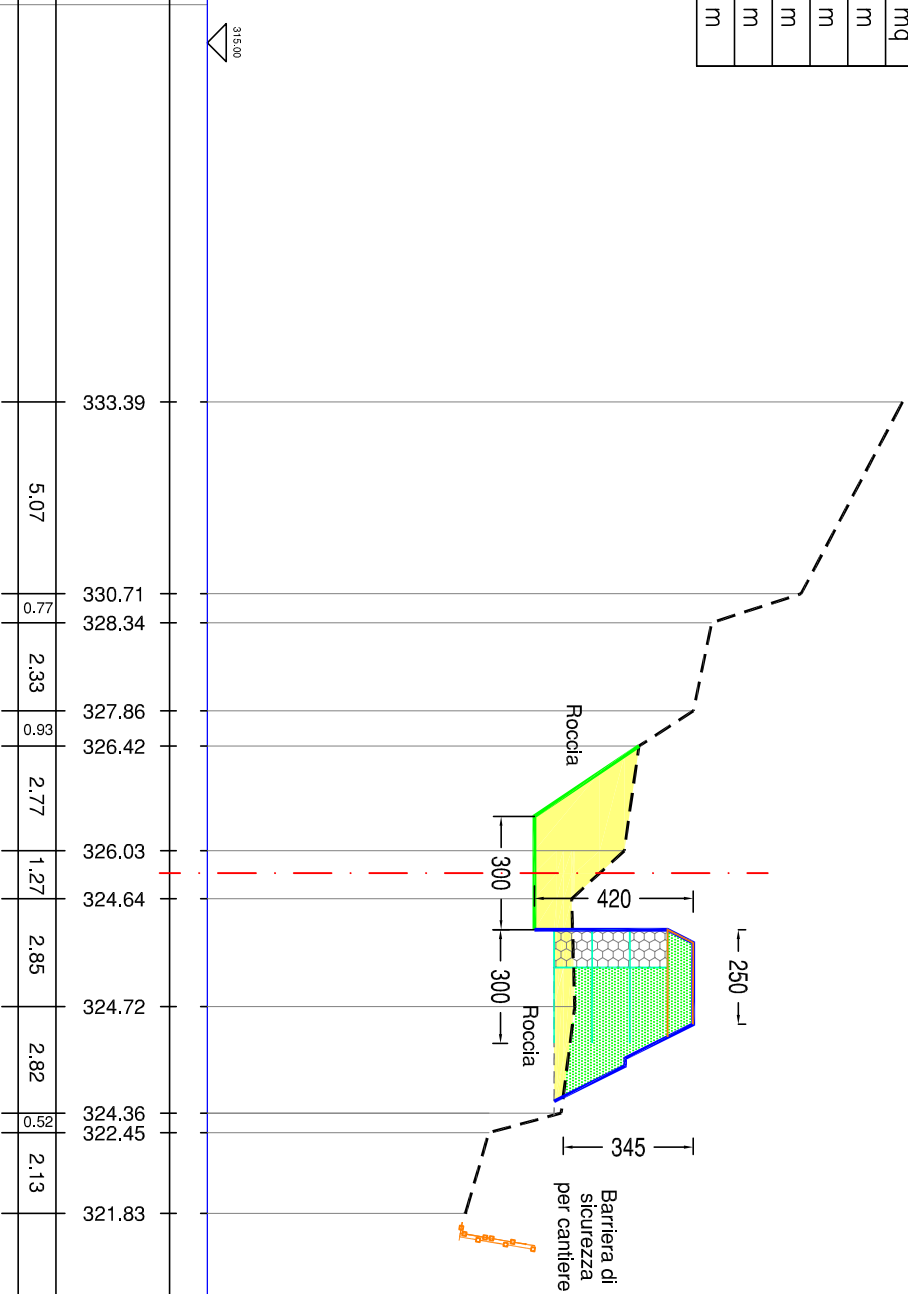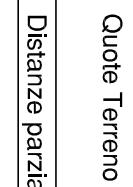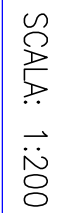

SEZIONE:	S18
PROGRESSIVA:	205,20
PARZIALE:	13,50

PISTA + VALLO	
Scavo di sbancamento:	20.05 mq
Terramesh:	3.00 m
Drenaggio:	3.35 mq
Riparto:	9.50 mq
Scogliera:	0.00 mq
Terra vegetale:	12.00 m
Semina:	15.00 m
Scotico:	17.50 m
Terra rinforzata rinverdità	0.76 m
Decespugliamento:	17.50 m

SCALA: 1:200


Punti battuti Terreno

Quote Terreno

Distanze parziali Terreno

Distanze parziali Progetto

Quote Progetto

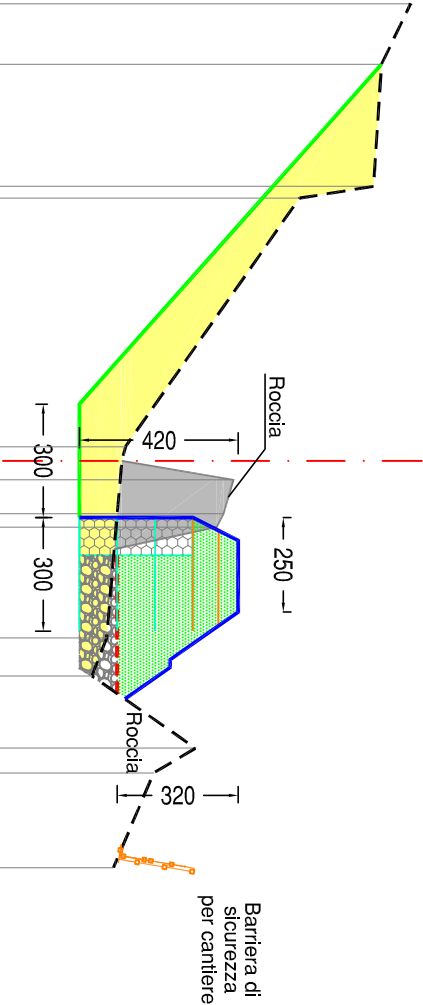


SEZIONE:	S19
PROGRESSIVA:	216,70
PARZIALE:	11,50

PISTA + VALLO

Scavo di sbancamento:	40.55 mq
Terramesh:	3.00 m
Drenaggio:	4.05 mq
Riparto:	9.50 mq
Scogliera:	0.00 mq
Terra vegetale:	14.00 m
Semina:	19.00 m
Scotico:	21.00 m
Terra rinforzata rinverdita	0.76 m
Decespugliamento:	22.40 m

SCALA: 1:200

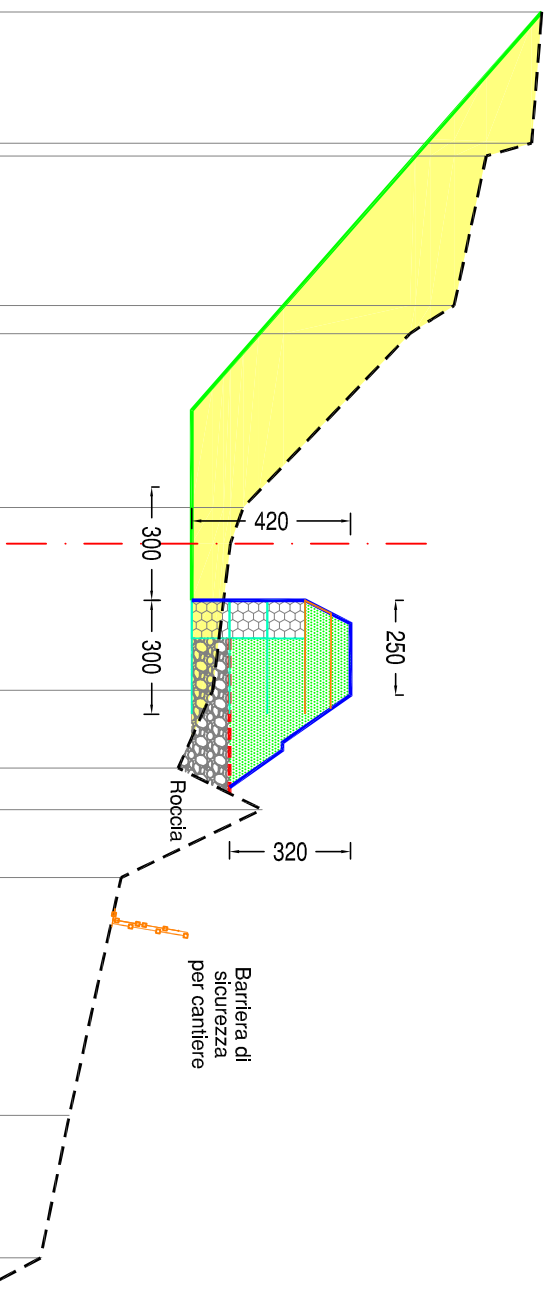[illegible]

SEZIONE:	S21
PROGRESSIVA:	244,70
PARZIALE:	17,00

PISTA + VALLO	
Scavo di sbancamento:	1.95 mq
Terramesh:	3.00 m
Drenaggio:	23.41 mq
Riparto:	13.90 mq
Scogliera:	8.10 mq
Terra vegetale:	2.11 m
Semina:	5.11 m
Scotico:	0.00 m
Terra rinforzata rinverdità	0.76 m
Decespugliamento:	15.50 m

SCALA: 1:200

Punti battuti Terreno

Quote Terreno

Distanze parziali Terreno


Distanze parziali Progetto

Quote Progetto



P

V7

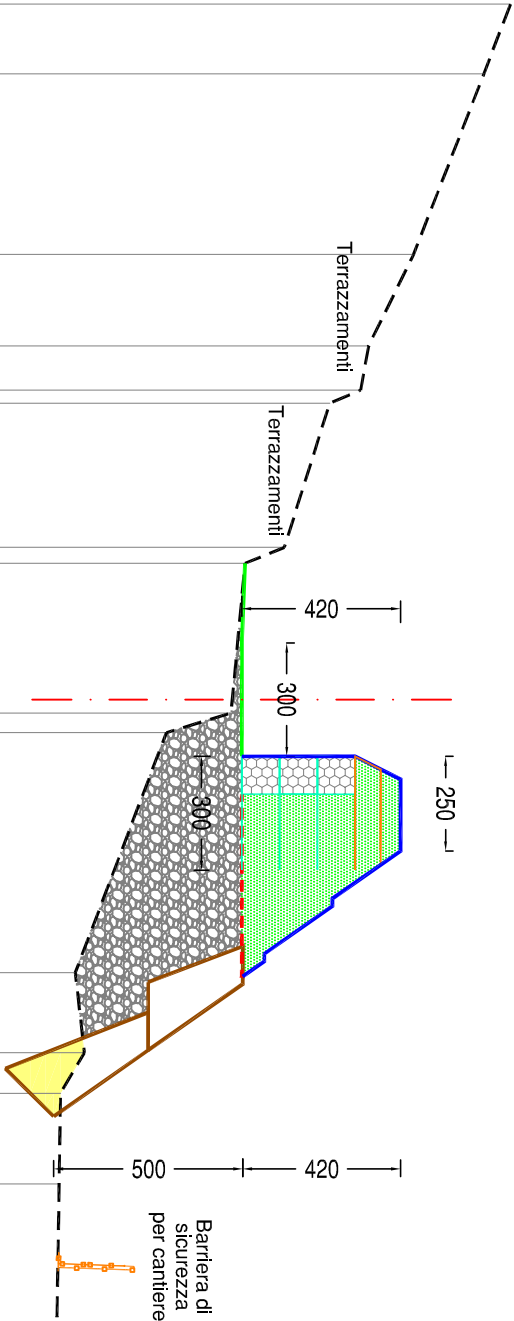

333.60	332.90	331.04	329.85	329.64	328.82	327.62	326.58	326.21	324.50	322.09	322.33	321.70	321.66
--------	--------	--------	--------	--------	--------	--------	--------	--------	--------	--------	--------	--------	--------

1.84	4.78	2.42	1.17	0.52	3.81	0.42	3.96	0.52	6.35	2.12	1.07	2.40	
------	------	------	------	------	------	------	------	------	------	------	------	------	--

326.58	326.45	326.45	330.65	330.65	326.52	321.52
--------	--------	--------	--------	--------	--------	--------

SEZIONE:	S22
PROGRESSIVA:	261,70
PARZIALE:	17,00

PISTA + VALLO


Scavo di sbancamento:	2.26 mq
Terramesh:	4.00 m
Drenaggio:	45.95 mq
Riparto:	16.00 mq
Scogliera:	11.15 mq
Terra vegetale:	1.60 m
Semina:	4.60 m
Scotico:	0.00 m
Terra rinforzata rinverdita	0.76 m
Decespugliamento:	15.50 m

SCALA: 1:200




Punti battuti Terreno


Quote Terreno

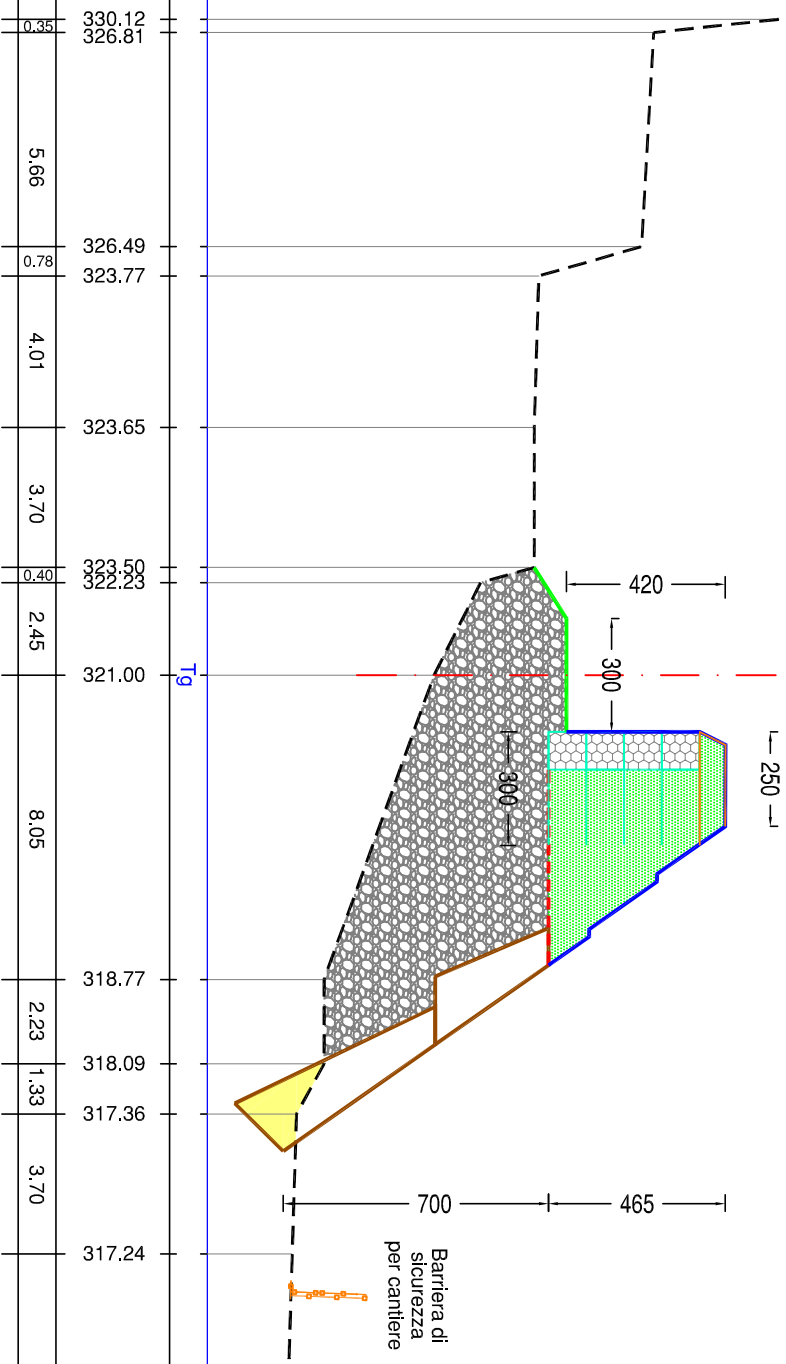

Distanze parziali Terreno

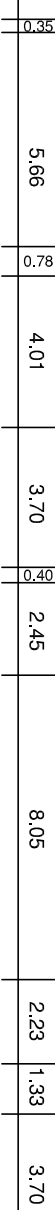

Distanze parziali Progetto

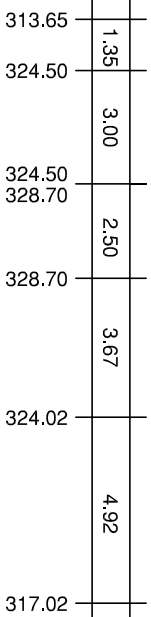


Quote Progetto

SEZIONE:	S23
PROGRESSIVA:	277,15
PARZIALE:	15,45

PISTA + VALLO + TRINCEA


Scavo di sbancamento:	62.20 mq
Terramesh:	4.00 m
Drenaggio:	10.25 mq
Scogliera:	11.10 mq
Riparto:	28.40 mq
Terra vegetale:	31.92 m
Semina:	35.92 m
Scottico:	0.00 m
Terra rinforzata rinverdita	0.76 m
Deeespugliamento:	42.00 m

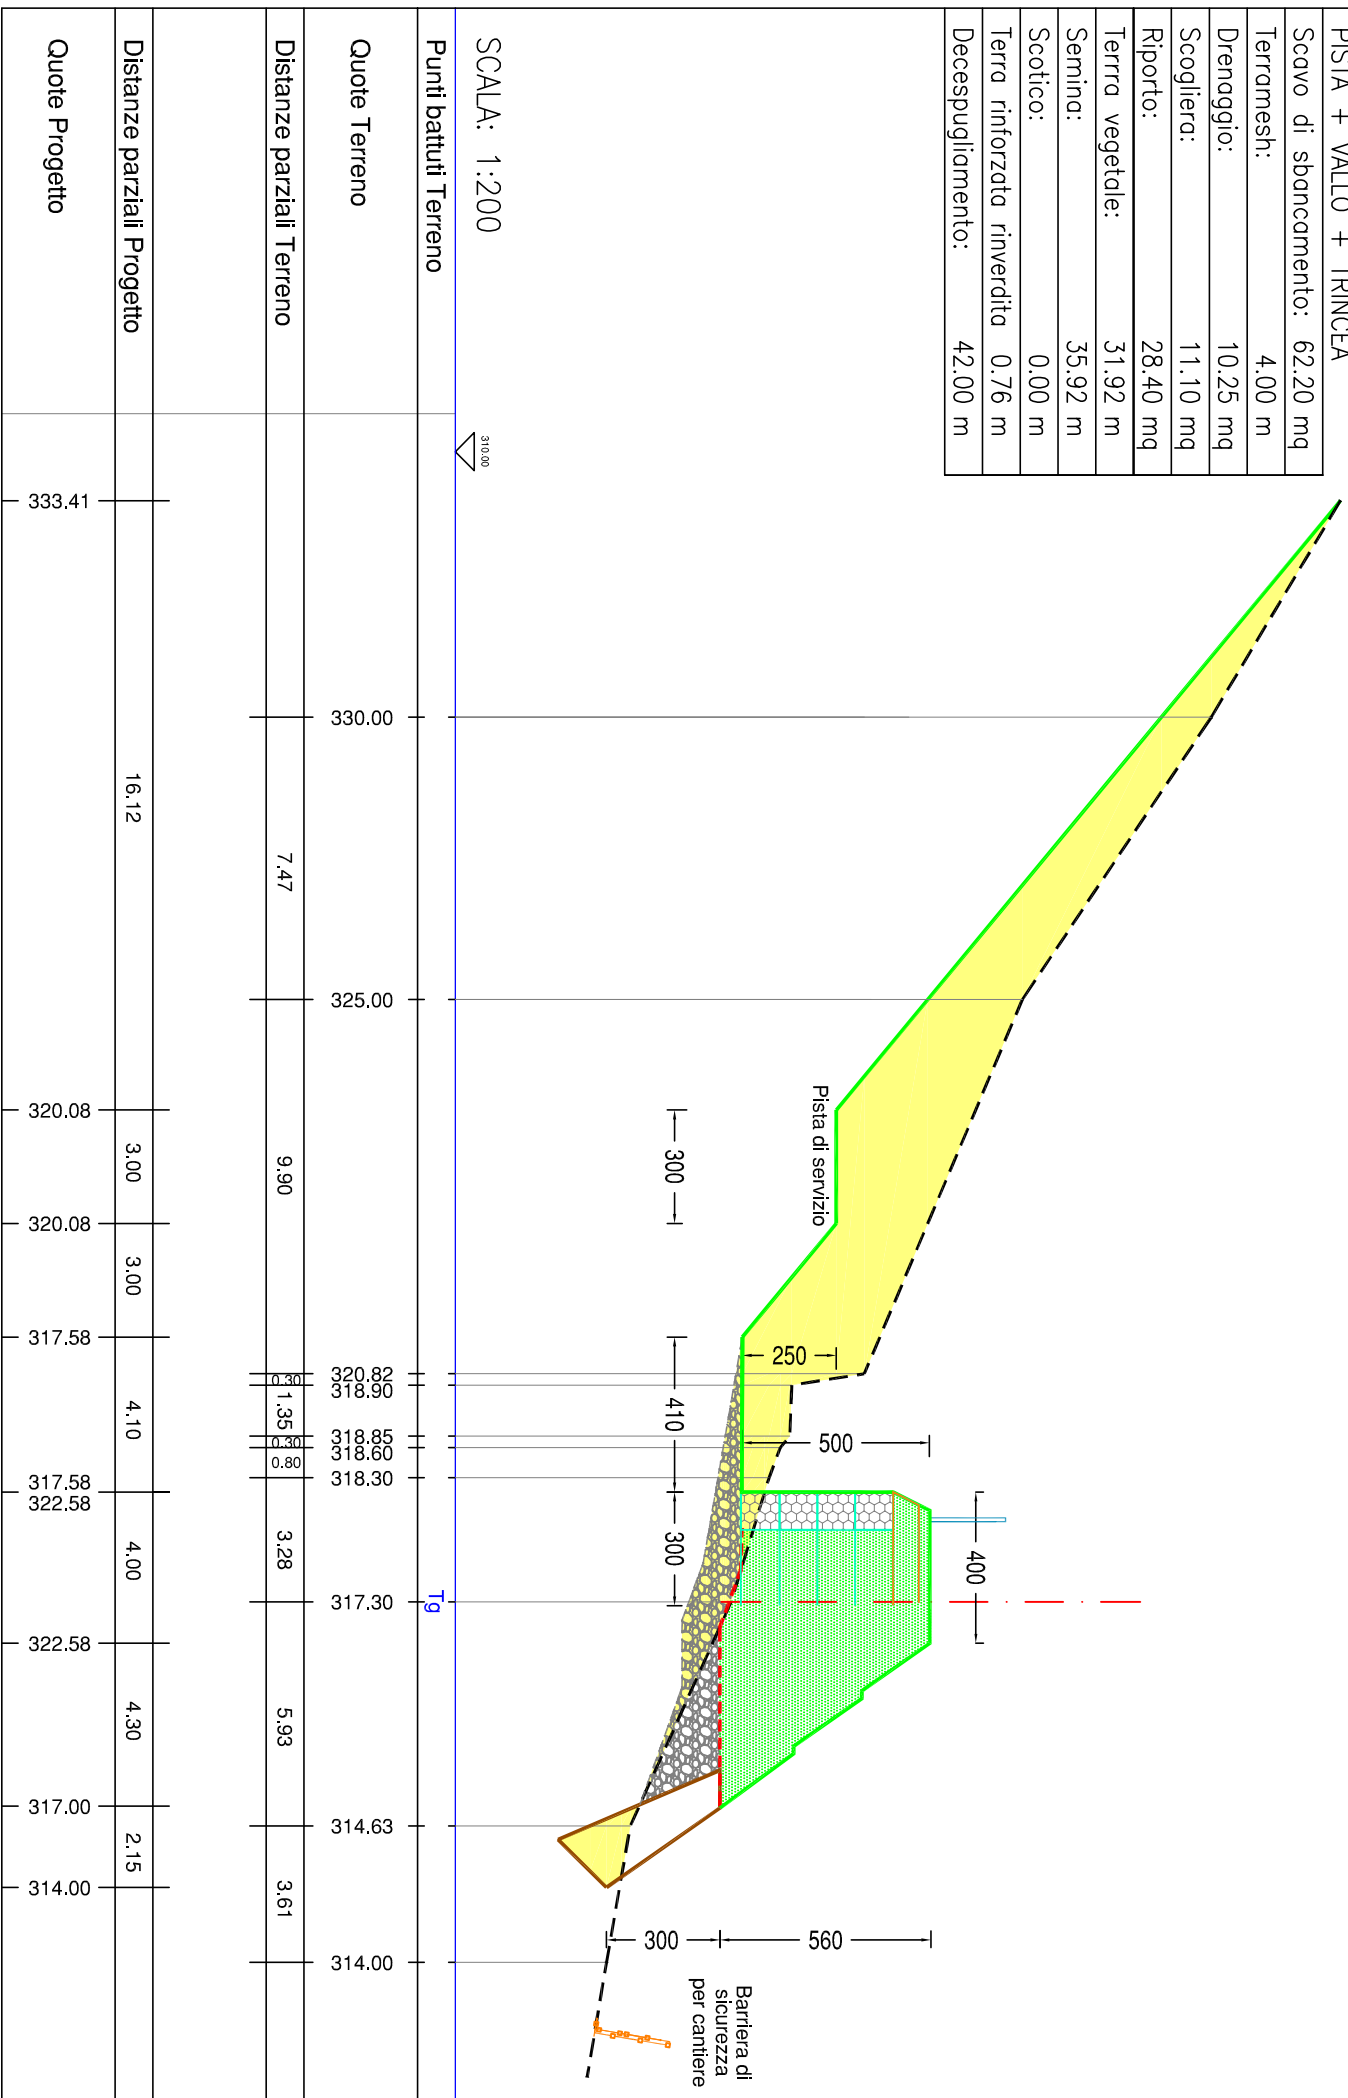

SEZIONE:	S24
PROGRESSIVA:	286,25
PARZIALE:	9,10

PISTA + VALLO + TRINCEA	
Scavo di sbancamento:	39.30 mq
Terramesh:	4.00 m
Drenaggio:	17.24 mq
Riparto:	28.25 mq
Scogliera:	8.18 mq
Terra vegetale:	24.85 m
Semina:	28.85 m
Scotico:	0.00 m
Terra rinforzata rinverdità	0.76 m
Decespugliamento:	37.00 m

SCALA: 1:200																			
Punti battuti Terreno																			
Quote Terreno										325.00									
Distanze parziali Terreno										11.95									
										0.30 1.85 0.30 2.46 0.99 1.16 1.97 4.53 4.00 2.78									
Distanze parziali Progetto										11.71									
										3.00 1.53 4.05 4.00 4.35 3.50									
Quote Progetto										327.69									
										317.91 317.91 316.53 316.53 321.53 321.53 315.92 310.92									

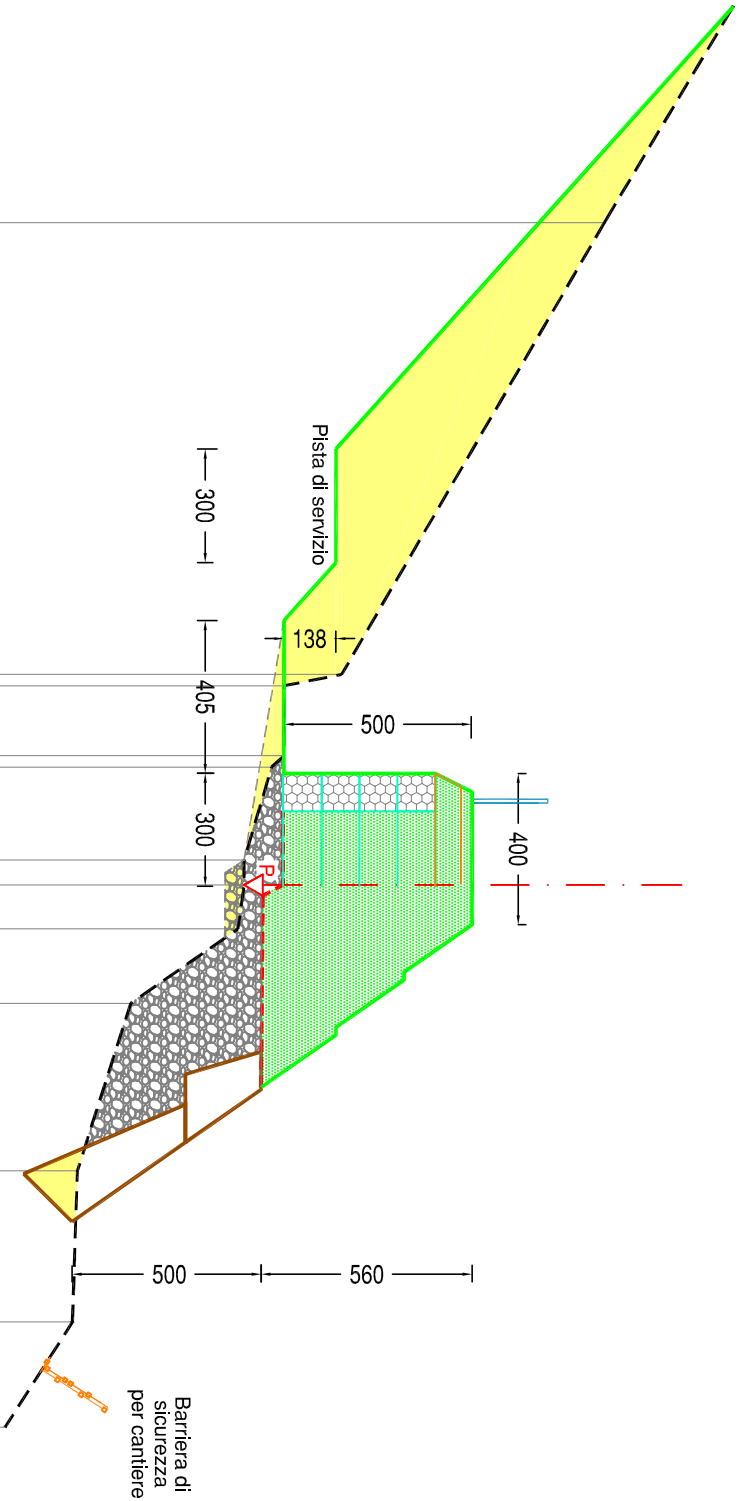


SEZIONE:	S25
PROGRESSIVA:	295,35
PARZIALE:	9,10

PISTA + VALLO + TRINCEA

Scavo di sbancamento:	90.30 mq
Terramesh:	4.00 m
Drenaggio:	13.80 mq
Riparto:	23.82 mq
Scogliera:	8.18 mq
Terra vegetale:	25.40 m
Semina:	29.40 m
Scotico:	0.00 m
Terra rinforzata rinverdità	0.76 m
Decespugliamento:	37.00 m

SCALA: 1:200										
Punti battuti Terreno										
Quote Terreno	325.00									
Distanze parziali Terreno		17.50						6.85		3.73
Distanze parziali Progetto		13.75		3.00	4.05	4.00		4.35	3.50	
Quote Progetto	327.69		314.49	314.49	314.49	320.49	320.49	314.91	309.91	

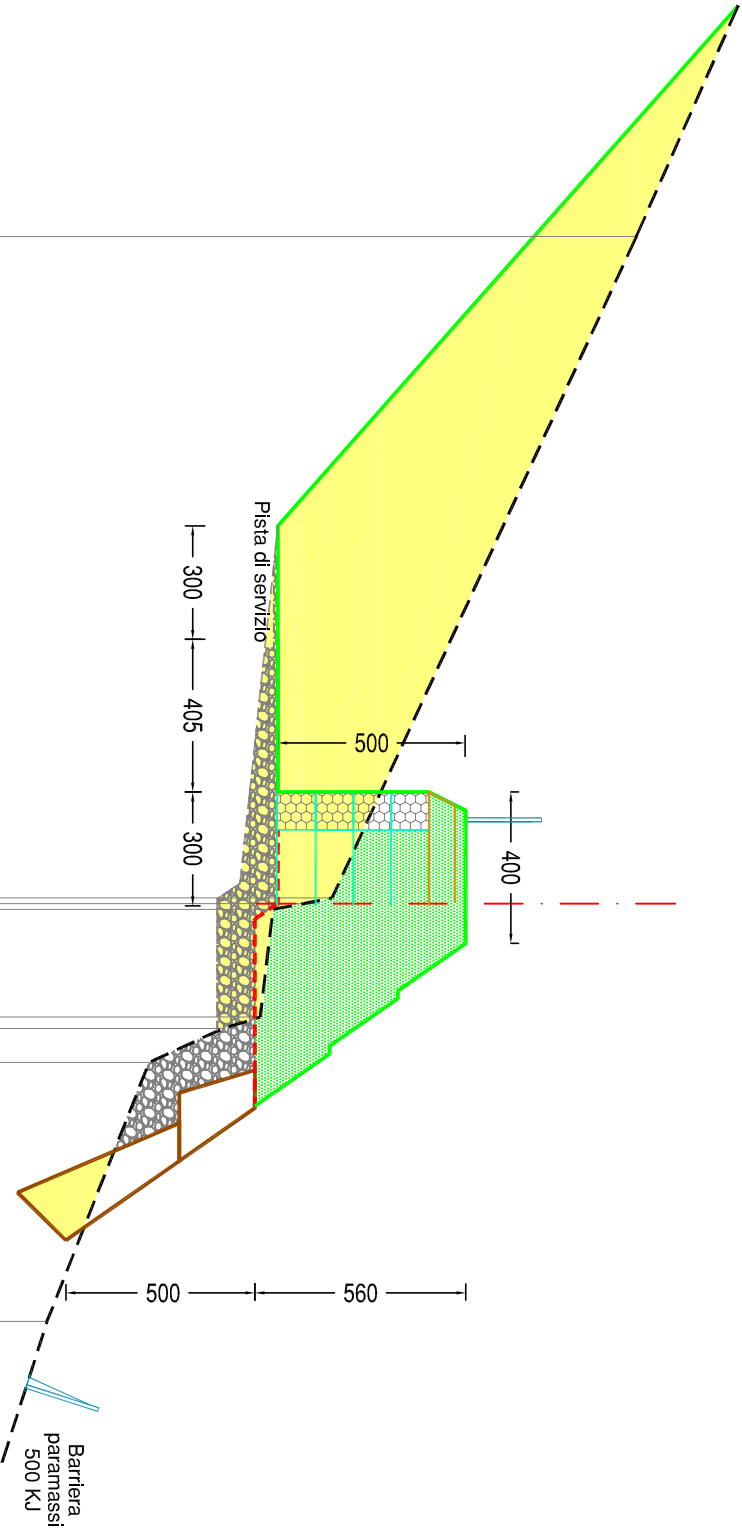

SEZIONE:	S26
PROGRESSIVA:	302,13
PARZIALE:	6,78

PISTA + VALLO + TRINCEA

Scavo di sbancamento:	30.15 mq
Terramesh:	4.00 m
Drenaggio:	7.25 mq
Riparto:	16.72 mq
Scogliera:	3.87 mq
Terra vegetale:	6.20 m
Semina:	10.20 m
Scotico:	0.00 m
Terra rinforzata rinverdità	0.76 m
Decespugliamento:	15.00 m

SCALA: 1:200

Punti battuti Terreno




Quote Terreno

Distanze parziali Terreno

Distanze parziali Progetto

Quote Progetto

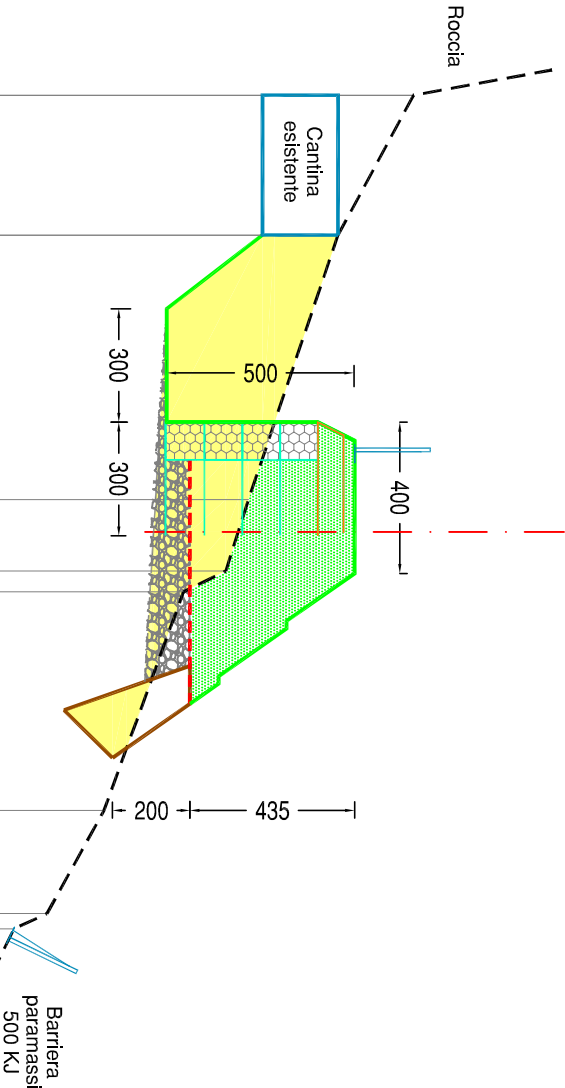


317.00	314.71	314.71	319.71	319.71	315.09	313.09
1.95	3.00	4.00	3.45	1.45		

SEZIONE:	S27
PROGRESSIVA:	308,91
PARZIALE:	6,78

PISTA + VALLO + TRINCEA

Scavo di sbancamento:	42.83 mq
Terramesh:	4.00 m
Drenaggio:	12.11 mq
Riparto:	16.00 mq
Scogliera:	0.00 mq
Terra vegetale:	0.00 m
Semina:	12.45 m
Scottico:	18.50 m
Terra rinforzata rinverdita	0.76 m
Decespugliamento:	18.50 m

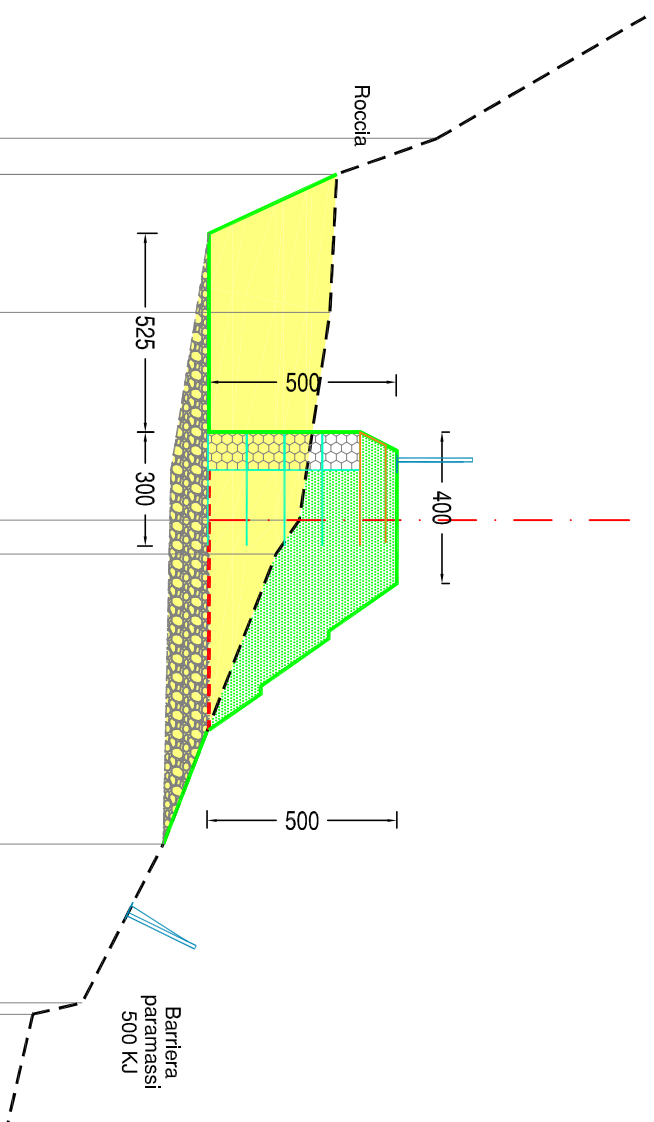


SCALA: 1:200

[illegible]

SEZIONE:	S28
PROGRESSIVA:	311,11
PARZIALE:	2,20

PISTA + VALLO + TRINCEA


Scavo di sbancamento:	35.36 mq
Terramesh:	4.00 m
Riparto	42.60 mq
Scogliera:	7.14 mq
Terra vegetale:	0.00 m
Semina:	19.40 m
Scotico:	24.50 m
Terra rinforzata rinverdita	0.76 m
Decespugliamento:	25.50 m

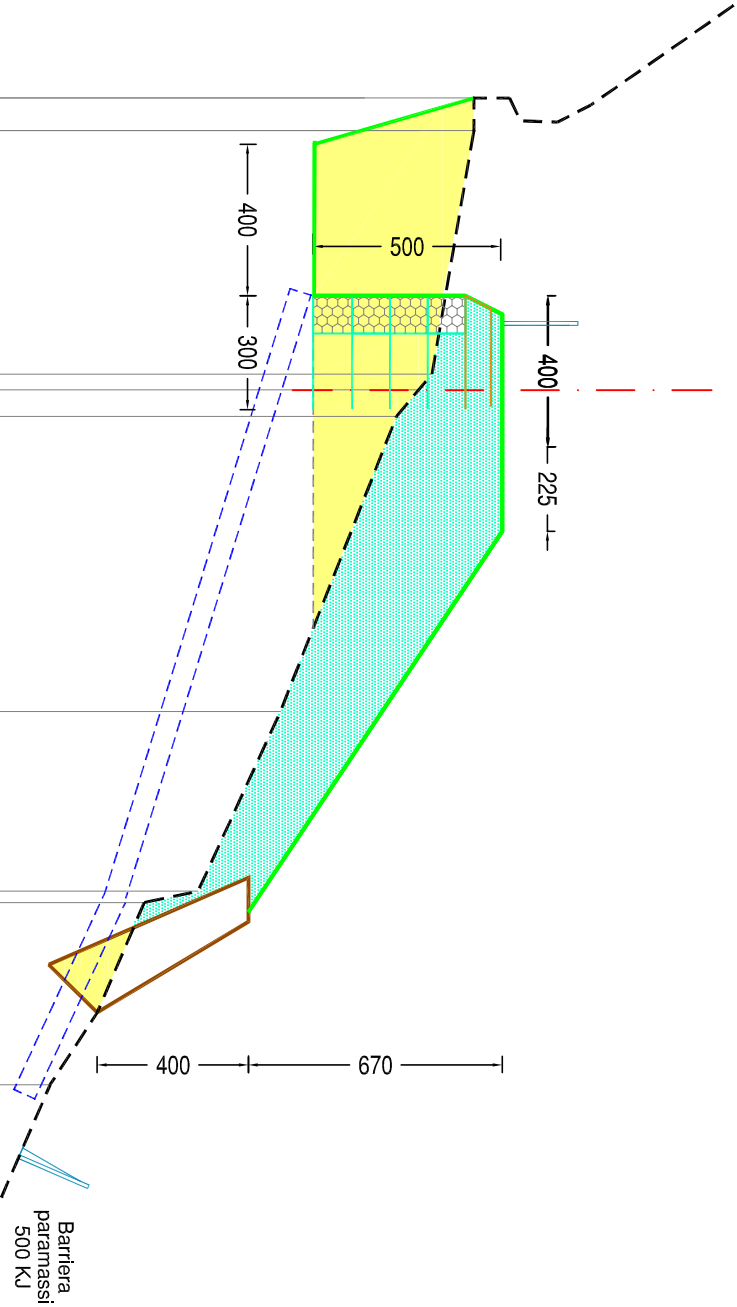SCALA: 1:200					
Punti battuti Terreno					
Quote Terreno	317.20	317.90	316.79	315.85	312.78
Distanze parziali Terreno	0.86	6.44	1.12	7.91	4.75
Distanze parziali Progetto	1.25	4.00	4.00	2.25	10.32
Quote Progetto	317.20	313.67	313.67	318.67	307.93

SEZIONE:	S29
PROGRESSIVA:	317,99
PARZIALE:	6,88


PISTA + VALLO + TRINCEA

Scavo di sbancamento:	39.40 mq
Terramess	4.00 m
Riparto	38.90 mq
Scogliera:	7.14 mq
Terra vegetale:	0.00 m
Semina:	21.45 m
Scotico:	23.50 m
Terra rinforzata rinverdia	0.76 m
Deespugliamento:	25.00 m

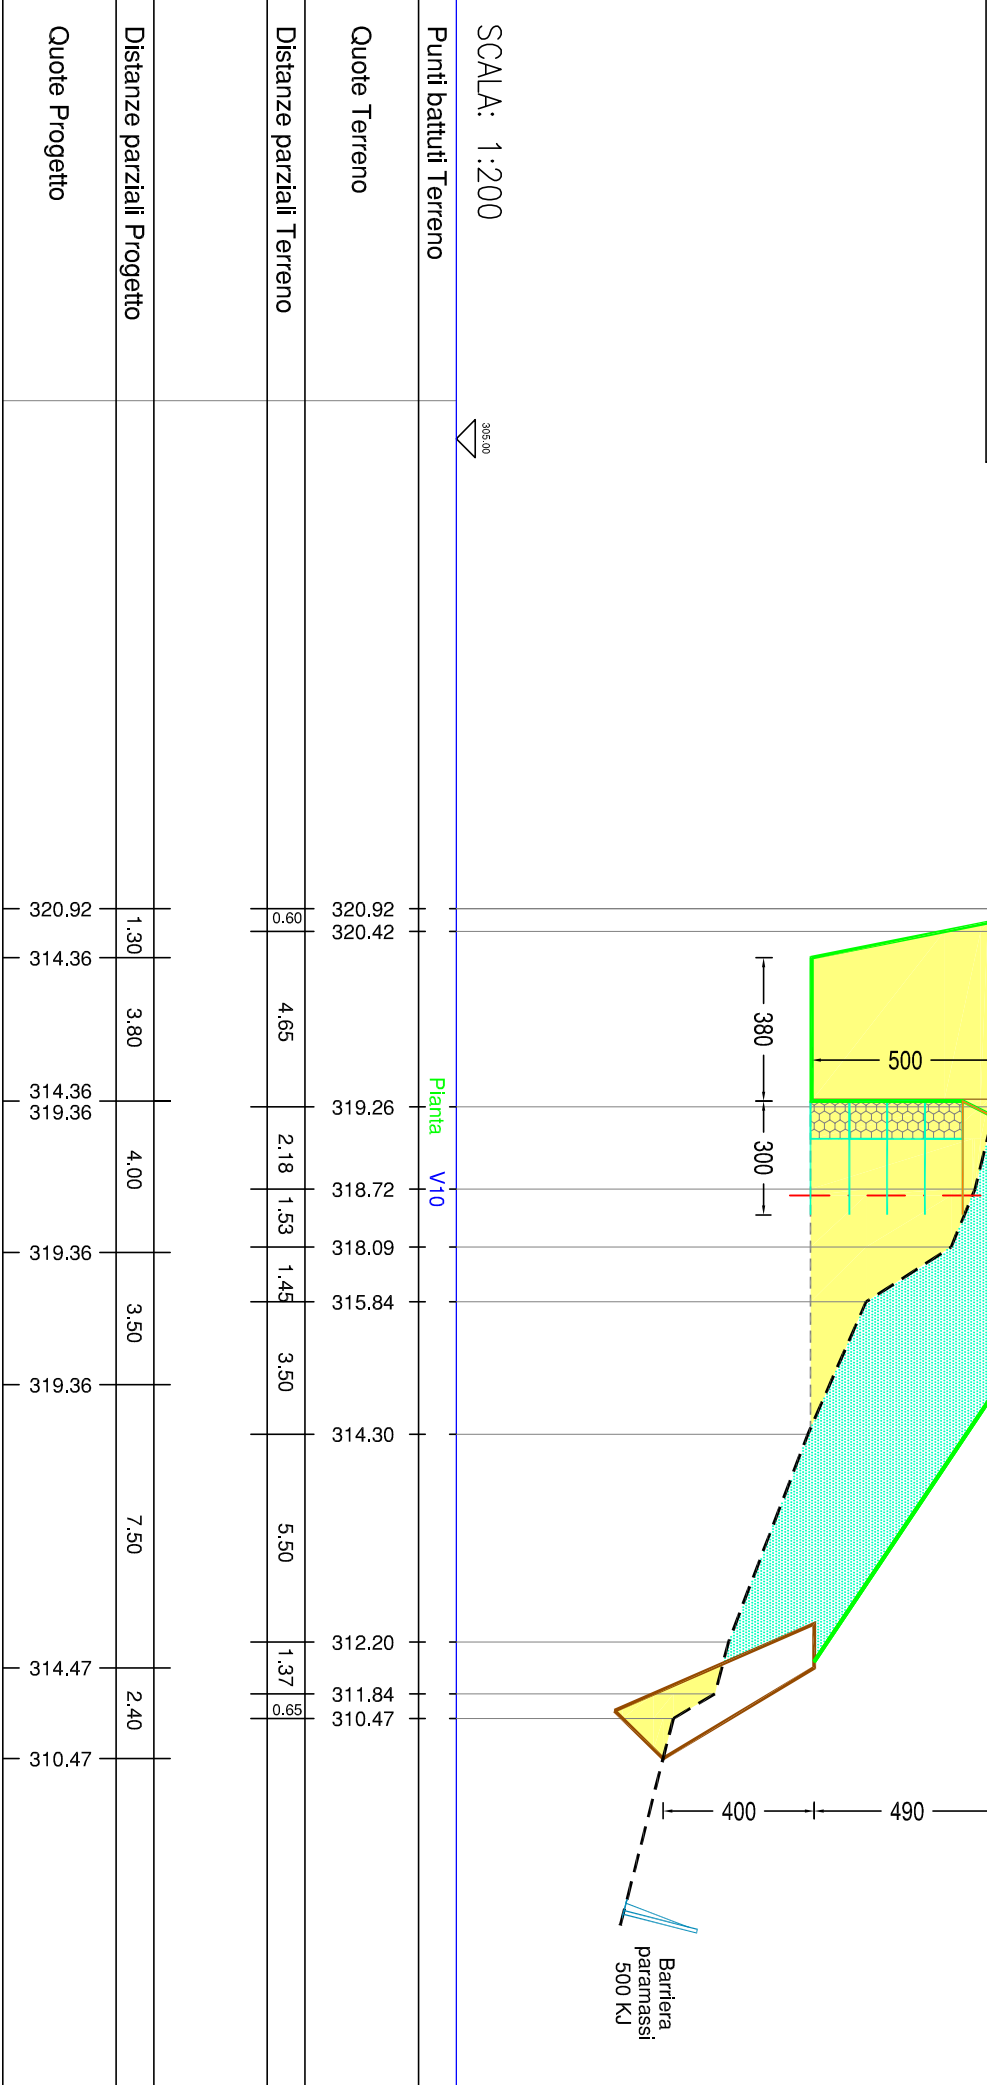

SEZIONE:	S30
PROGRESSIVA:	324,87
PARZIALE:	6,88

PISTA + TRINCEA	
Scavo di sbancamento:	60.41 mq
Riparto:	12.63 mq
Scogliera:	7.14 mq
Terra vegetale:	13.50 m
Semina:	17.50 m
Scotico:	22.50 m
Decespugliamento:	22.50 m

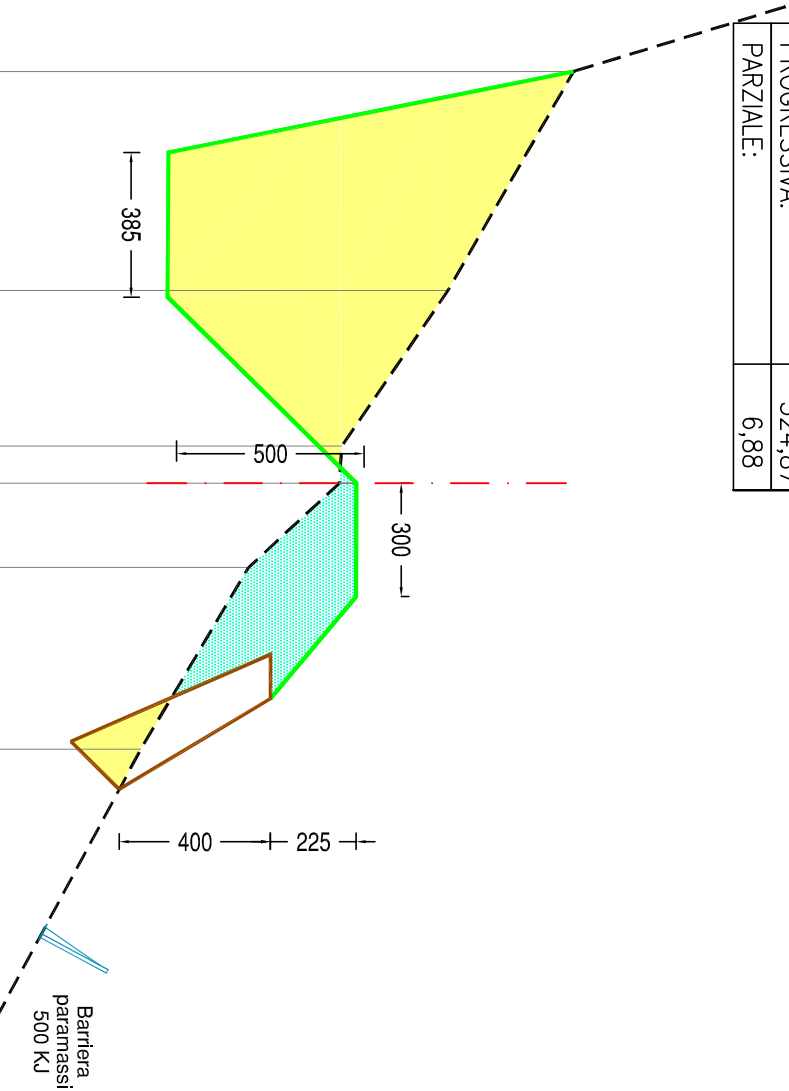






SCALA: 1:200		
Punti battuti Terreno		T9
Quote Terreno		325.80 322.48 319.67 319.60 317.20 314.35 310.60
Distanze parziali Terreno	5.79 4.12 0.98 2.23 4.81 6.98	
Distanze parziali Progetto	2.14 3.85 4.95 3.00 2.70 2.40	
Quote Progetto		325.80 315.05 315.05 320.05 320.05 317.78 313.78

SEZIONE:	S31
PROGRESSIVA:	332,20
PARZIALE:	7,33

PISTA + TRINCEA


Scavo di sbancamento:	77.88 mq
Riparto:	10.00 mq
Scogliera:	7.14 mq
Terra vegetale:	13.50 m
Semina:	18.30 m
Scotico:	24.20 m
Decespugliamento:	24.20 m

SCALA: 1:200

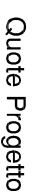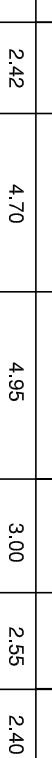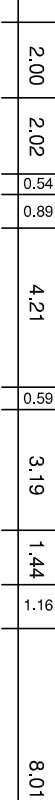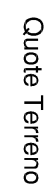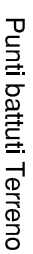

SEZIONE:	S32
PROGRESSIVA:	339,53
PARZIALE:	7,33


PISTA + TRINCEA	
Scavo di sbancamento:	77.61 mq
Riparto:	7.95 mq
Scogliera:	7.14 mq
Terra vegetale:	12.90 m
Semina:	17.40 m
Scotico:	24.00 m
Decespugliamento:	24.00 m

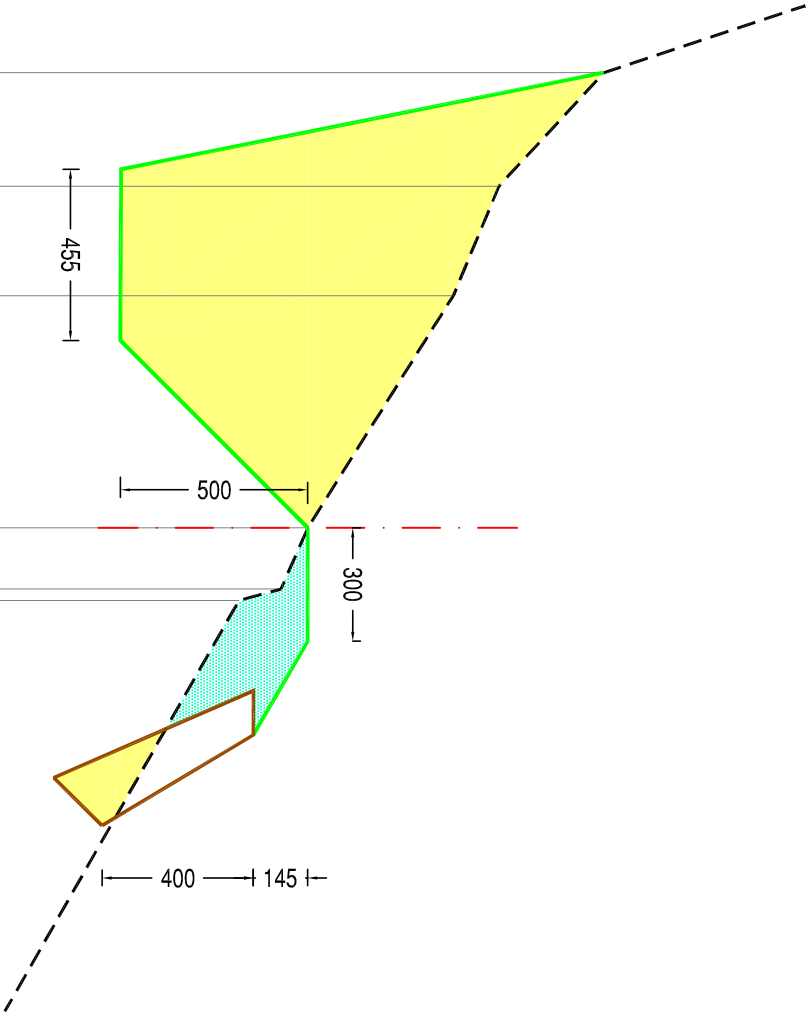

SCALA: 1:200	
Punti battuti Terreno	
Quote Terreno	329.35 326.58 325.37 321.64 320.81 319.70
Distanze parziali Terreno	3.00 2.90 6.14 1.62 0.30
Distanze parziali Progetto	2.55 4.55 4.95 3.00 2.47 2.40
Quote Progetto	329.35 316.64 316.64 321.64 321.64 320.08 316.08

SEZIONE:	S33
PROGRESSIVA:	344,11
PARZIALE:	4,58


PISTA	
Scavo di sbancamento:	0.46 mq
Riporto:	4.48 mq
Scogliera	0.00 mq
Terra vegetale:	7.45 m
Semina:	10.45 m
Decespugliamento:	10.00 m

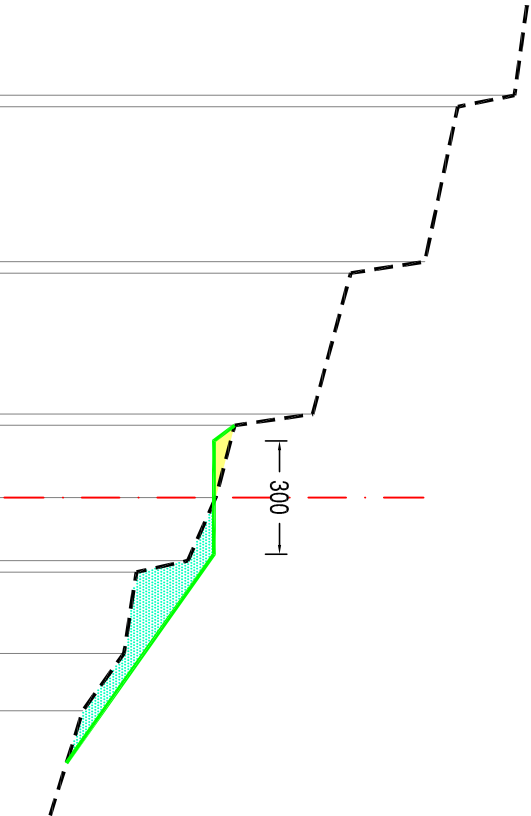

SCALA: 1:200	▽ 310.00
Punti battuti Terreno	
Quote Terreno	
Distanze parziali Terreno	
Distanze parziali Progetto	
Quote Progetto	

SEZIONE:	S34
PROGRESSIVA:	351,08
PARZIALE:	6,97

PISTA	
Scavo di sbancamento:	0.77 mq
Riparto:	7.82 mq
Scogliera	0.00 mq
Terra vegetale:	9.45 m
Semina:	12.45 m
Decespugliamento:	12.00 m

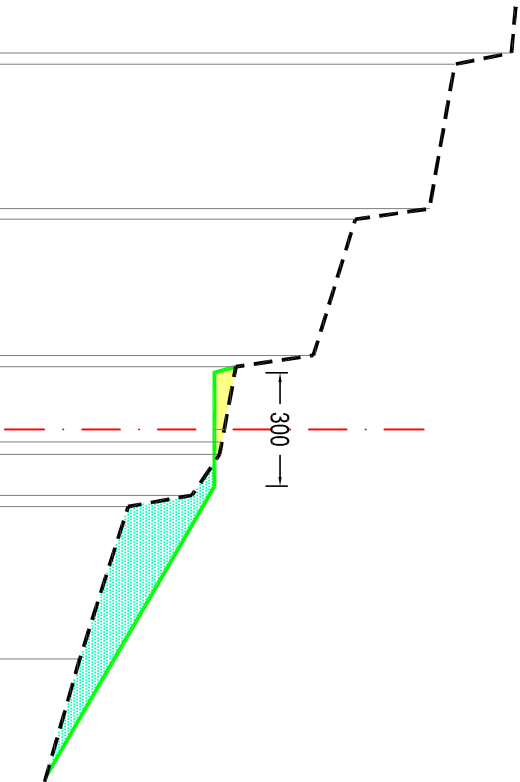


SCALA: 1:200	
Punti battuti Terreno	
Quote Terreno	
Distanze parziali Terreno	
Distanze parziali Progetto	
Quote Progetto	

SEZIONE:	S35
PROGRESSIVA:	358,05
PARZIALE:	6,97

PISTA

Scavo di sbancamento:	1.14 mq
Riparto:	3.10 mq
Scogliera	0.00 mq
Terra vegetale:	4.22 m
Semina:	7.22 m
Deespugliamento:	6.50 m

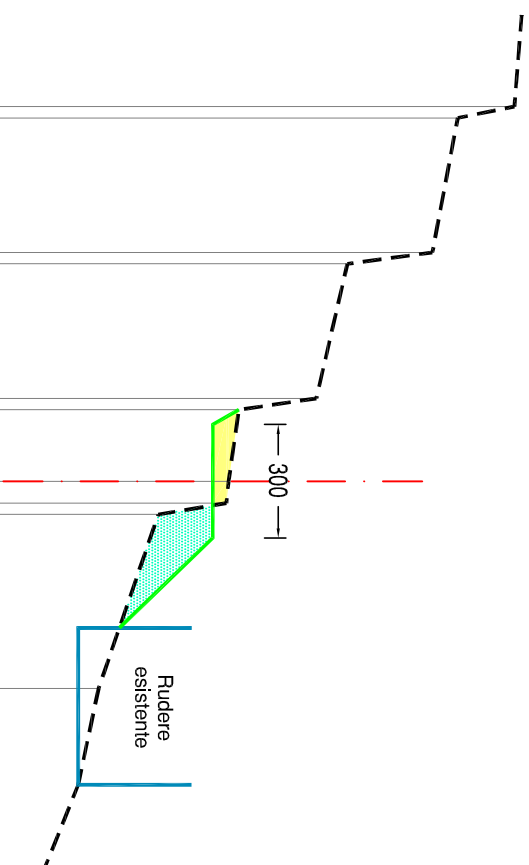


SCALA: 1:200



Punti battuti Terreno	
-----------------------	--	--	

SEZIONE:	S36
PROGRESSIVA:	365.02
PARZIALE:	6.97


PISTA	
Scavo di sbancamento:	2.06 mq
Riporto:	5.15 mq
Scogliera	0.00 mq
Terra vegetale:	6.45 m
Semina:	9.45 m
Decespugliamento:	8.50 m

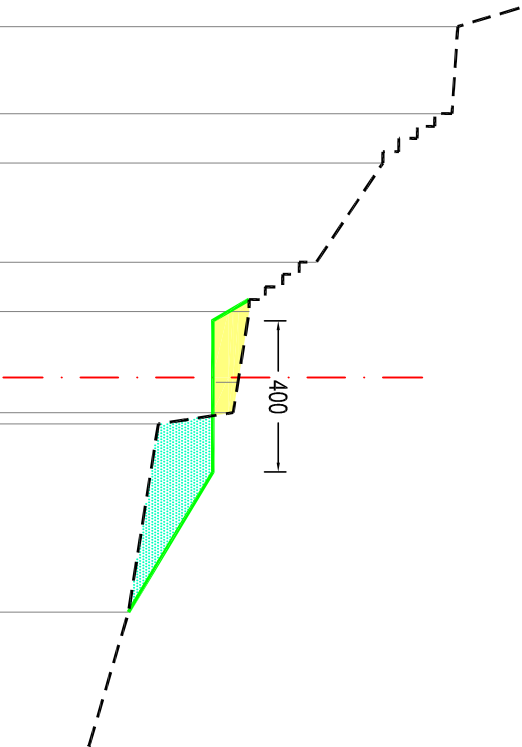

SCALA: 1:200		310.00
Punti battuti Terreno		
Quote Terreno		328.00 327.85 326.02 324.26 322.48 322.10 322.06 320.08 319.29
Distanze parziali Terreno		2.30 1.31 2.62 1.31 1.87 0.80 0.30 4.98
Distanze parziali Progetto		0.55 4.00 3.71
Quote Progetto		322.48 321.56 321.56 319.29

SEZIONE:	S37
PROGRESSIVA:	371,99
PARZIALE:	6,97

PISTA	
Scavo di sbancamento:	3.23 mq
Riporto:	6.24 mq
Muro:	2.10 mq
Fondazione:	1.07 mq
Terra vegetale:	1.40 m
Semina:	9.40 m
Decespugliamento:	18.00 m

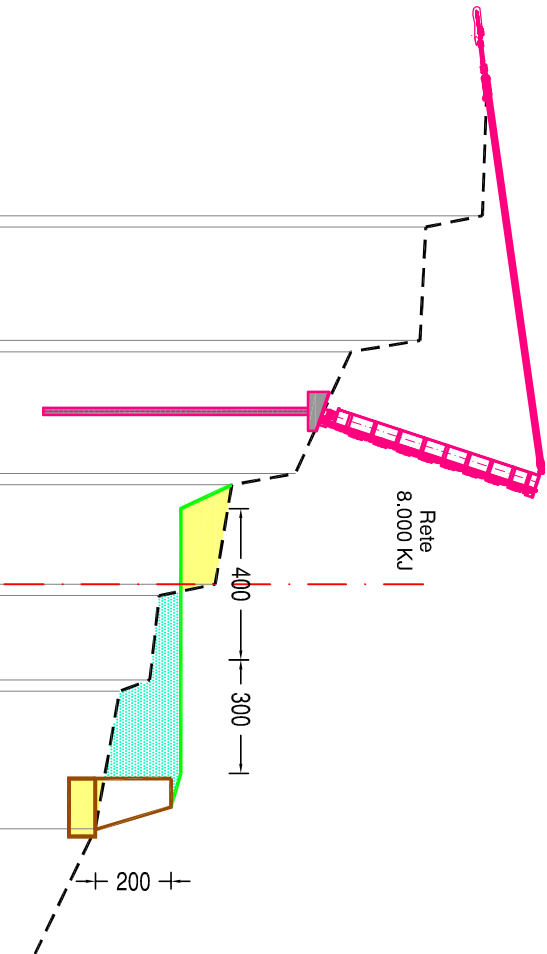


SCALA: 1:200	
Punti battuti Terreno	
Quote Terreno	
Distanze parziali Terreno	
Distanze parziali Progetto	
Quote Progetto	

SEZIONE:	S38
PROGRESSIVA:	385,73
PARZIALE:	13,74

PISTA	
Scavo di sbancamento:	11.16 mq
Riporto:	0.48 mq
Scogliera	0.00 mq
Terra vegetale:	17.40 m
Semina:	20.40 m
Decespugliamento:	20.00 m


SCALA: 1:200	
Punti battuti Terreno	
Quote Terreno	
Distanze parziali Terreno	
Distanze parziali Progetto	
Quote Progetto	

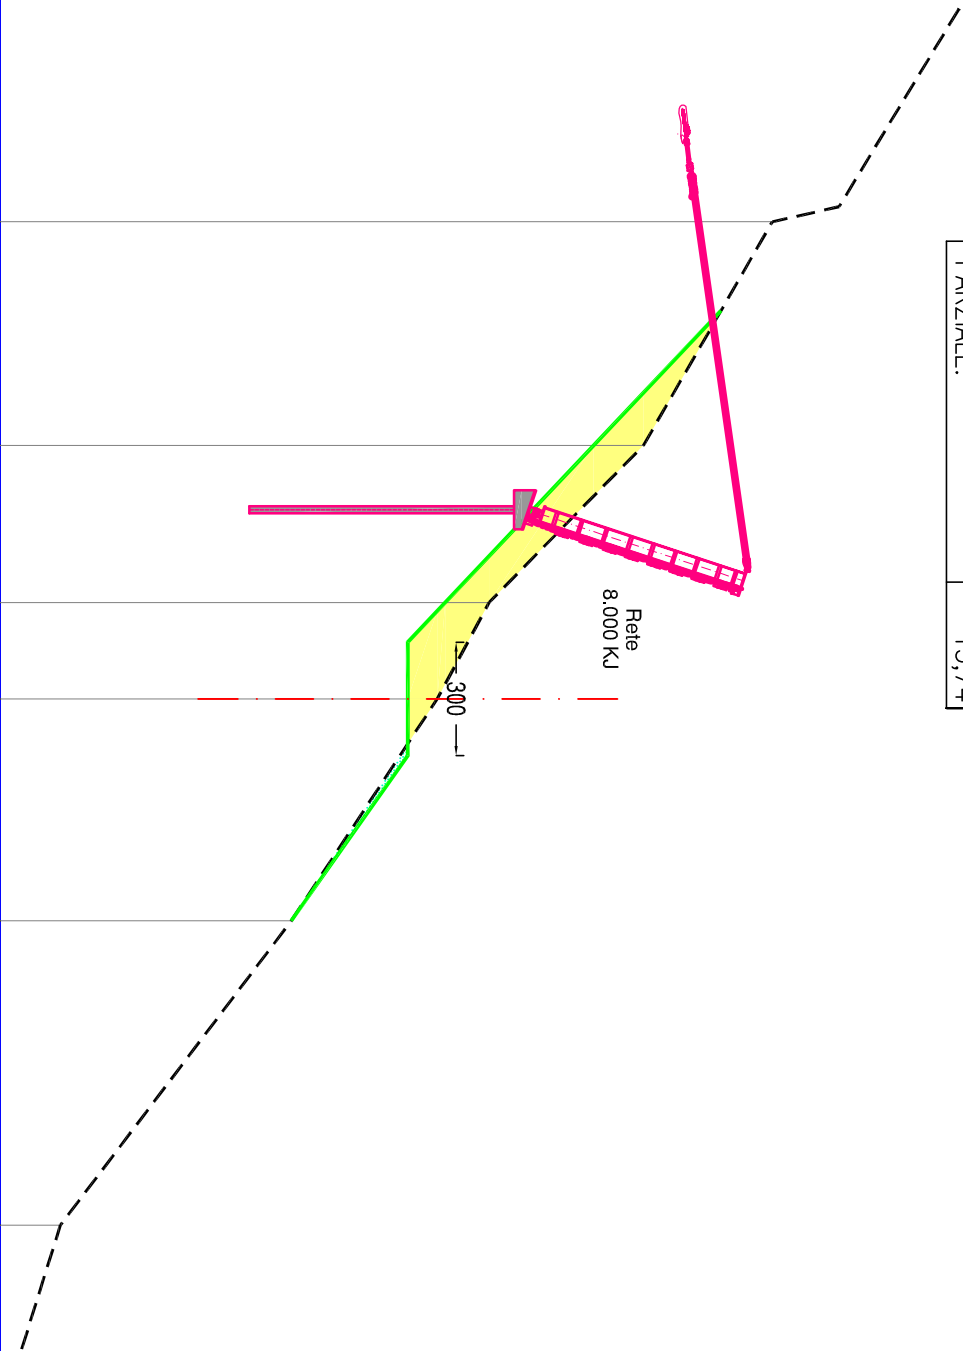

SEZIONE:	S40
PROGRESSIVA:	399,45
PARZIALE:	6,86

PISTA	
Scavo di sbancamento:	20.35 mq
Riparto:	0.00 mq
Scogliera	0.00 mq
Terra vegetale:	16.95 m
Semina:	19.95 m
Decespugliamento:	28.00 m

SCALA: 1:200				
Punti battuti Terreno				
Quote Terreno				
Distanze parziali Terreno				
Distanze parziali Progetto				
Quote Progetto				

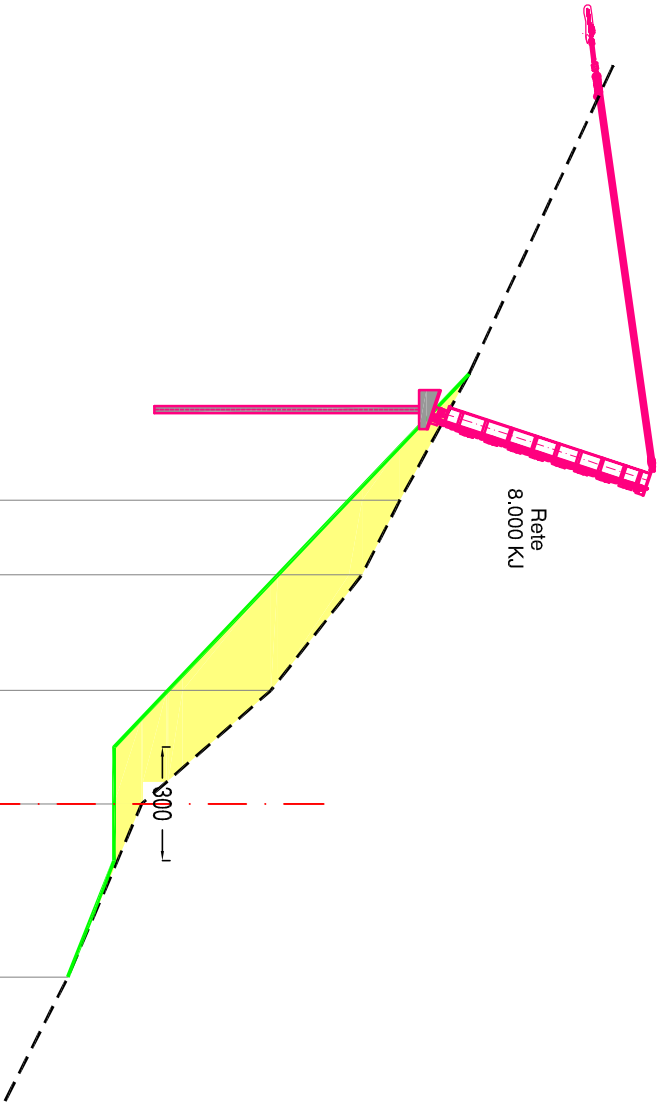

326.68	325.68	323.27	319.85	317.90
--------	--------	--------	--------	--------

1.97	3.06	3.00	4.55	
------	------	------	------	--


328.51	319.12	319.12	317.90	
--------	--------	--------	--------	--

9.87	3.00	3.08		
------	------	------	--	--

SEZIONE:	S41
PROGRESSIVA:	407,04
PARZIALE:	7,59


PISTA	
Scavo di sbancamento:	6.44 mq
Riparto:	0.00 mq
Scogliera	0.00 mq
Terra vegetale:	7.60 m
Semina:	10.60 m
Decespugliamento:	28.00 m

SCALA: 1:200	
Punti battuti Terreno	
Quote Terreno	
Distanze parziali Terreno	
Distanze parziali Progetto	
Quote Progetto	

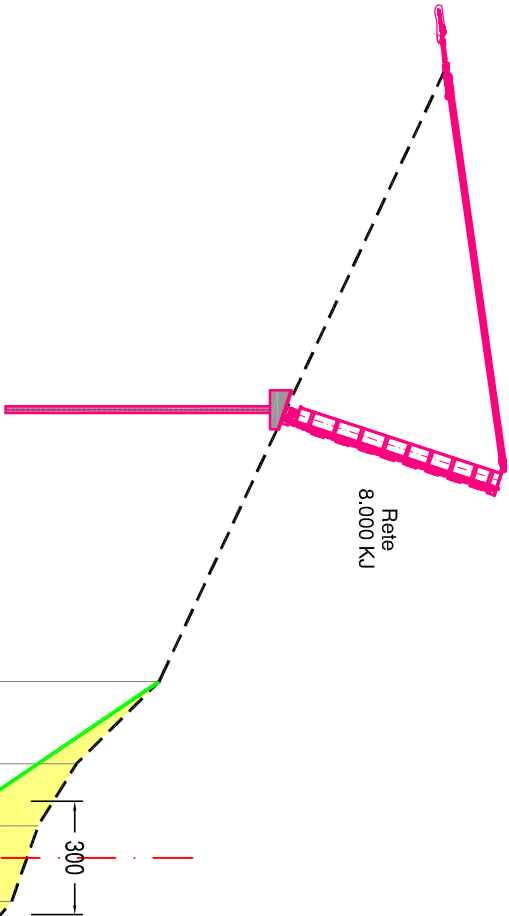

SEZIONE:	S42
PROGRESSIVA:	414,63
PARZIALE:	7,59


PISTA	
Scavo di sbancamento:	2.69 mq
Riparto:	1.30 mq
Scogliera	0.00 mq
Terra vegetale:	6.80 m
Semina:	9.80 m
Decespugliamento:	29.50 m

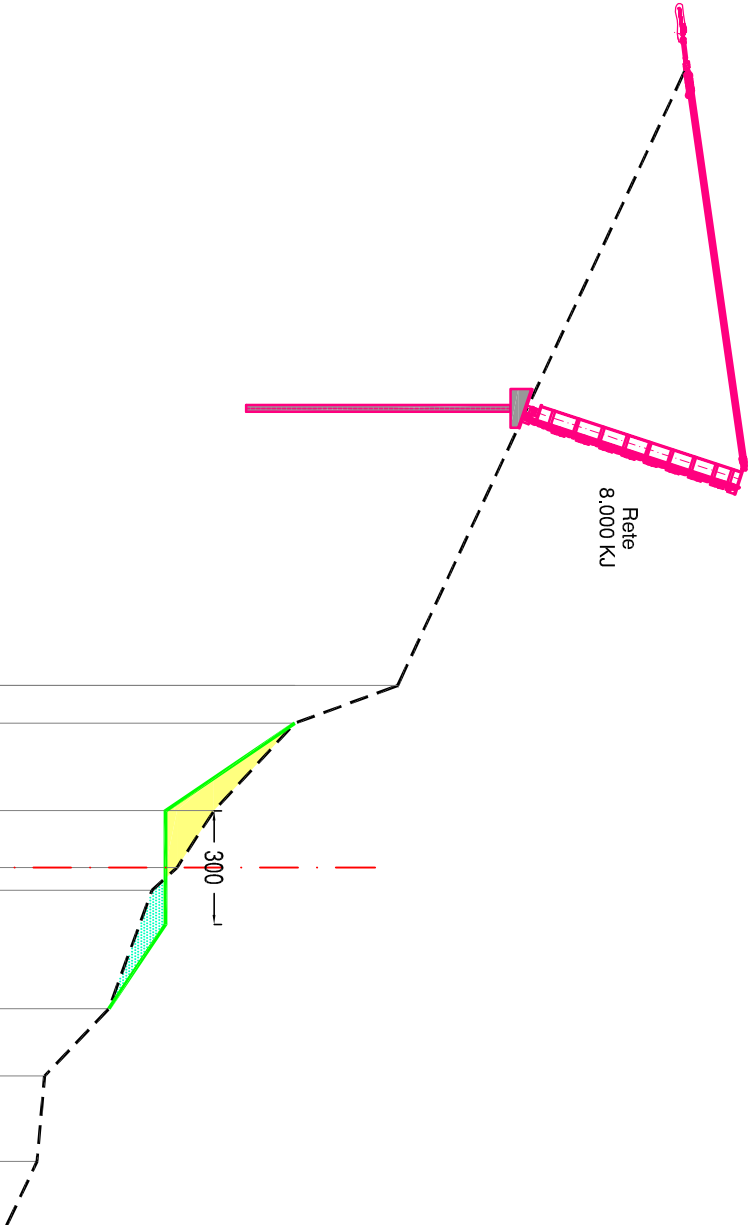

SCALA: 1:200	
Punti battuti Terreno	
Quote Terreno	322.84 320.12 317.98 317.00 316.34 315.20 313.50 313.30
Distanze parziali Terreno	1.00 2.31 1.51 0.60 3.13 1.78 2.26
Distanze parziali Progetto	2.31 3.00 2.25
Quote Progetto	320.12 317.70 317.70 315.20

SEZIONE:	S43
PROGRESSIVA:	423,76
PARZIALE:	9,13


PISTA	
Scavo di sbancamento:	1.58 mq
Riporto:	1.51 mq
Scogliera	0.00 mq
Terra vegetale:	7.15 m
Semina:	10.15 m
Decespugliamento:	20.50 m

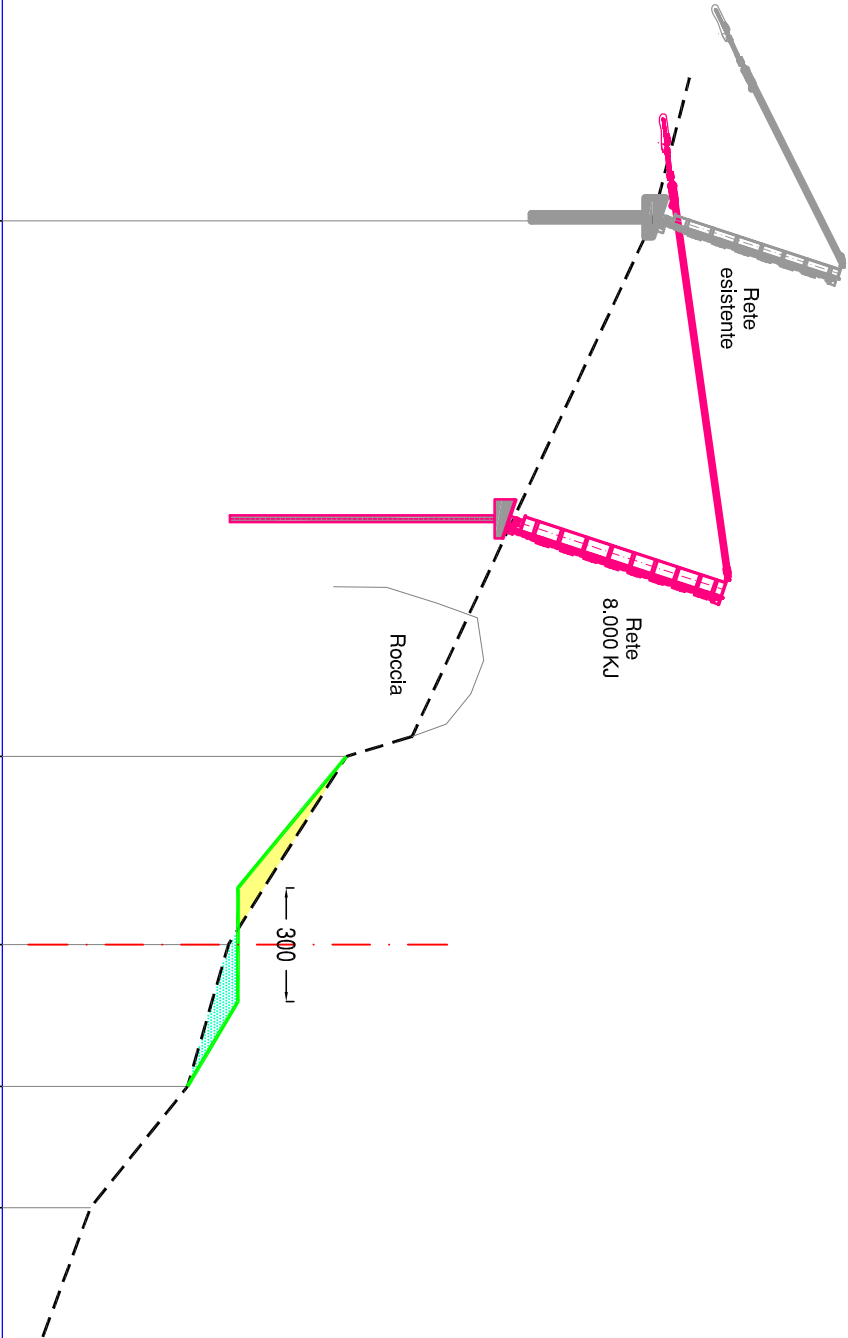

SCALA: 1:200					
Punti battuti Terreno					
Quote Terreno					
Distanze parziali Terreno					
Distanze parziali Progetto					
Quote Progetto					

SEZIONE: S44		433,76
PROGRESSIVA:		
PARZIALE:		10,00


PISTA	
Scavo di sbancamento:	8.14 mq
Riparto:	2.75 mq
Muro:	2.10 mq
Fondazione:	1.07 m
Terra vegetale:	7.40 m
Semina:	20.40 m
Decespugliamento:	22.20 m

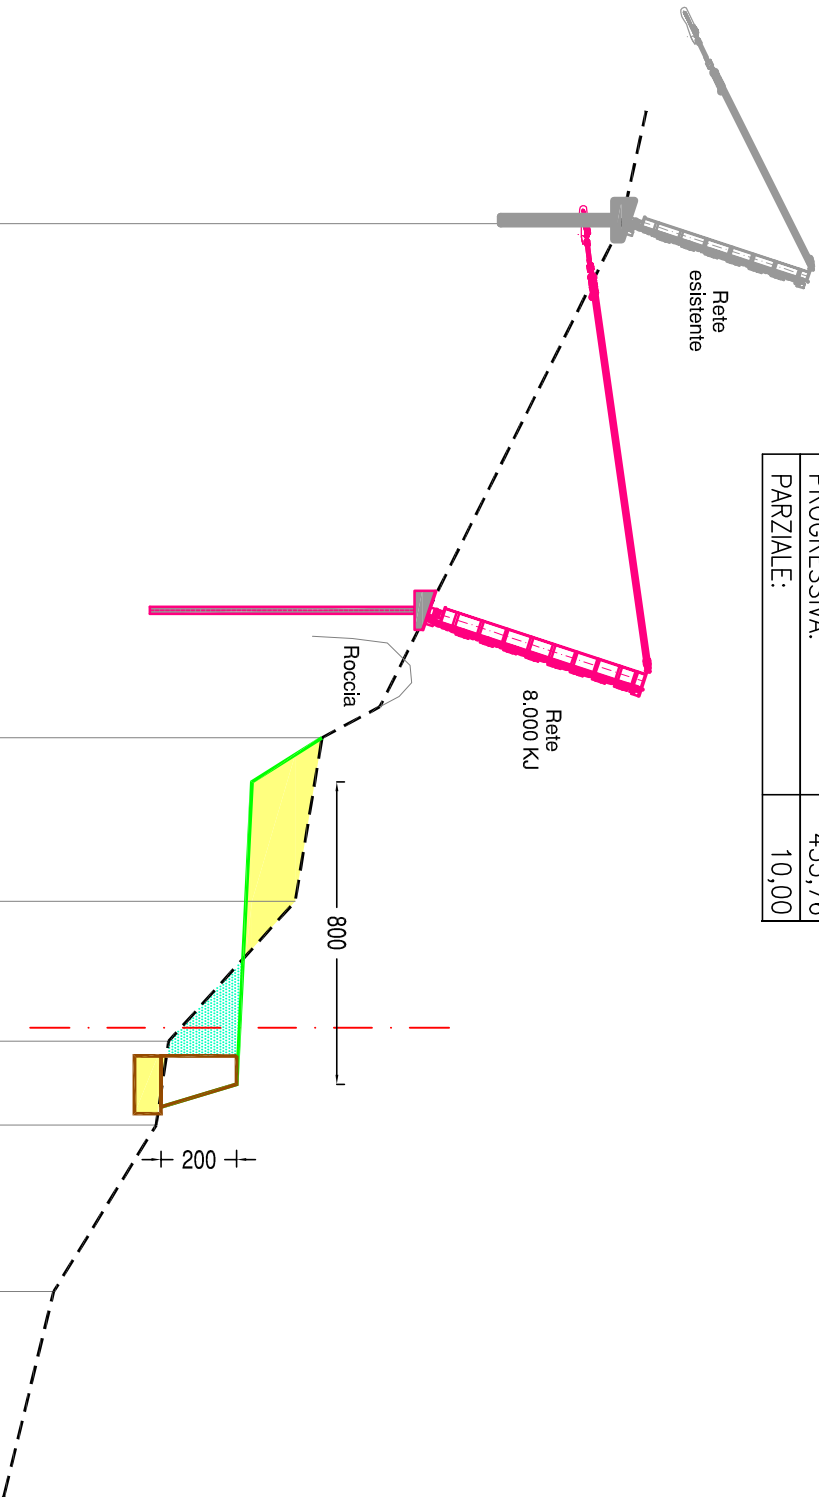

SCALA: 1:200		305.00	
Punti battuti Terreno		305.00	
Quote Terreno		328.30	
Distanze parziali Terreno		13.60	
Distanze parziali Progetto		4.33	3.70
Quote Progetto		318.38	316.52
Distanze parziali Progetto		1.16	8.00
Quote Progetto		316.11	314.11


SEZIONE:	S45
PROGRESSIVA:	443,76
PARZIALE:	10,00

PISTA	
Scavo di sbancamento:	4.22 mq
Riparto:	0.75 mq
Muro:	2.10 mq
Fondazione:	1.07 mq
Terra vegetale:	10.00 m
Semina:	13.00 m
Decespugliamento:	25.50 m

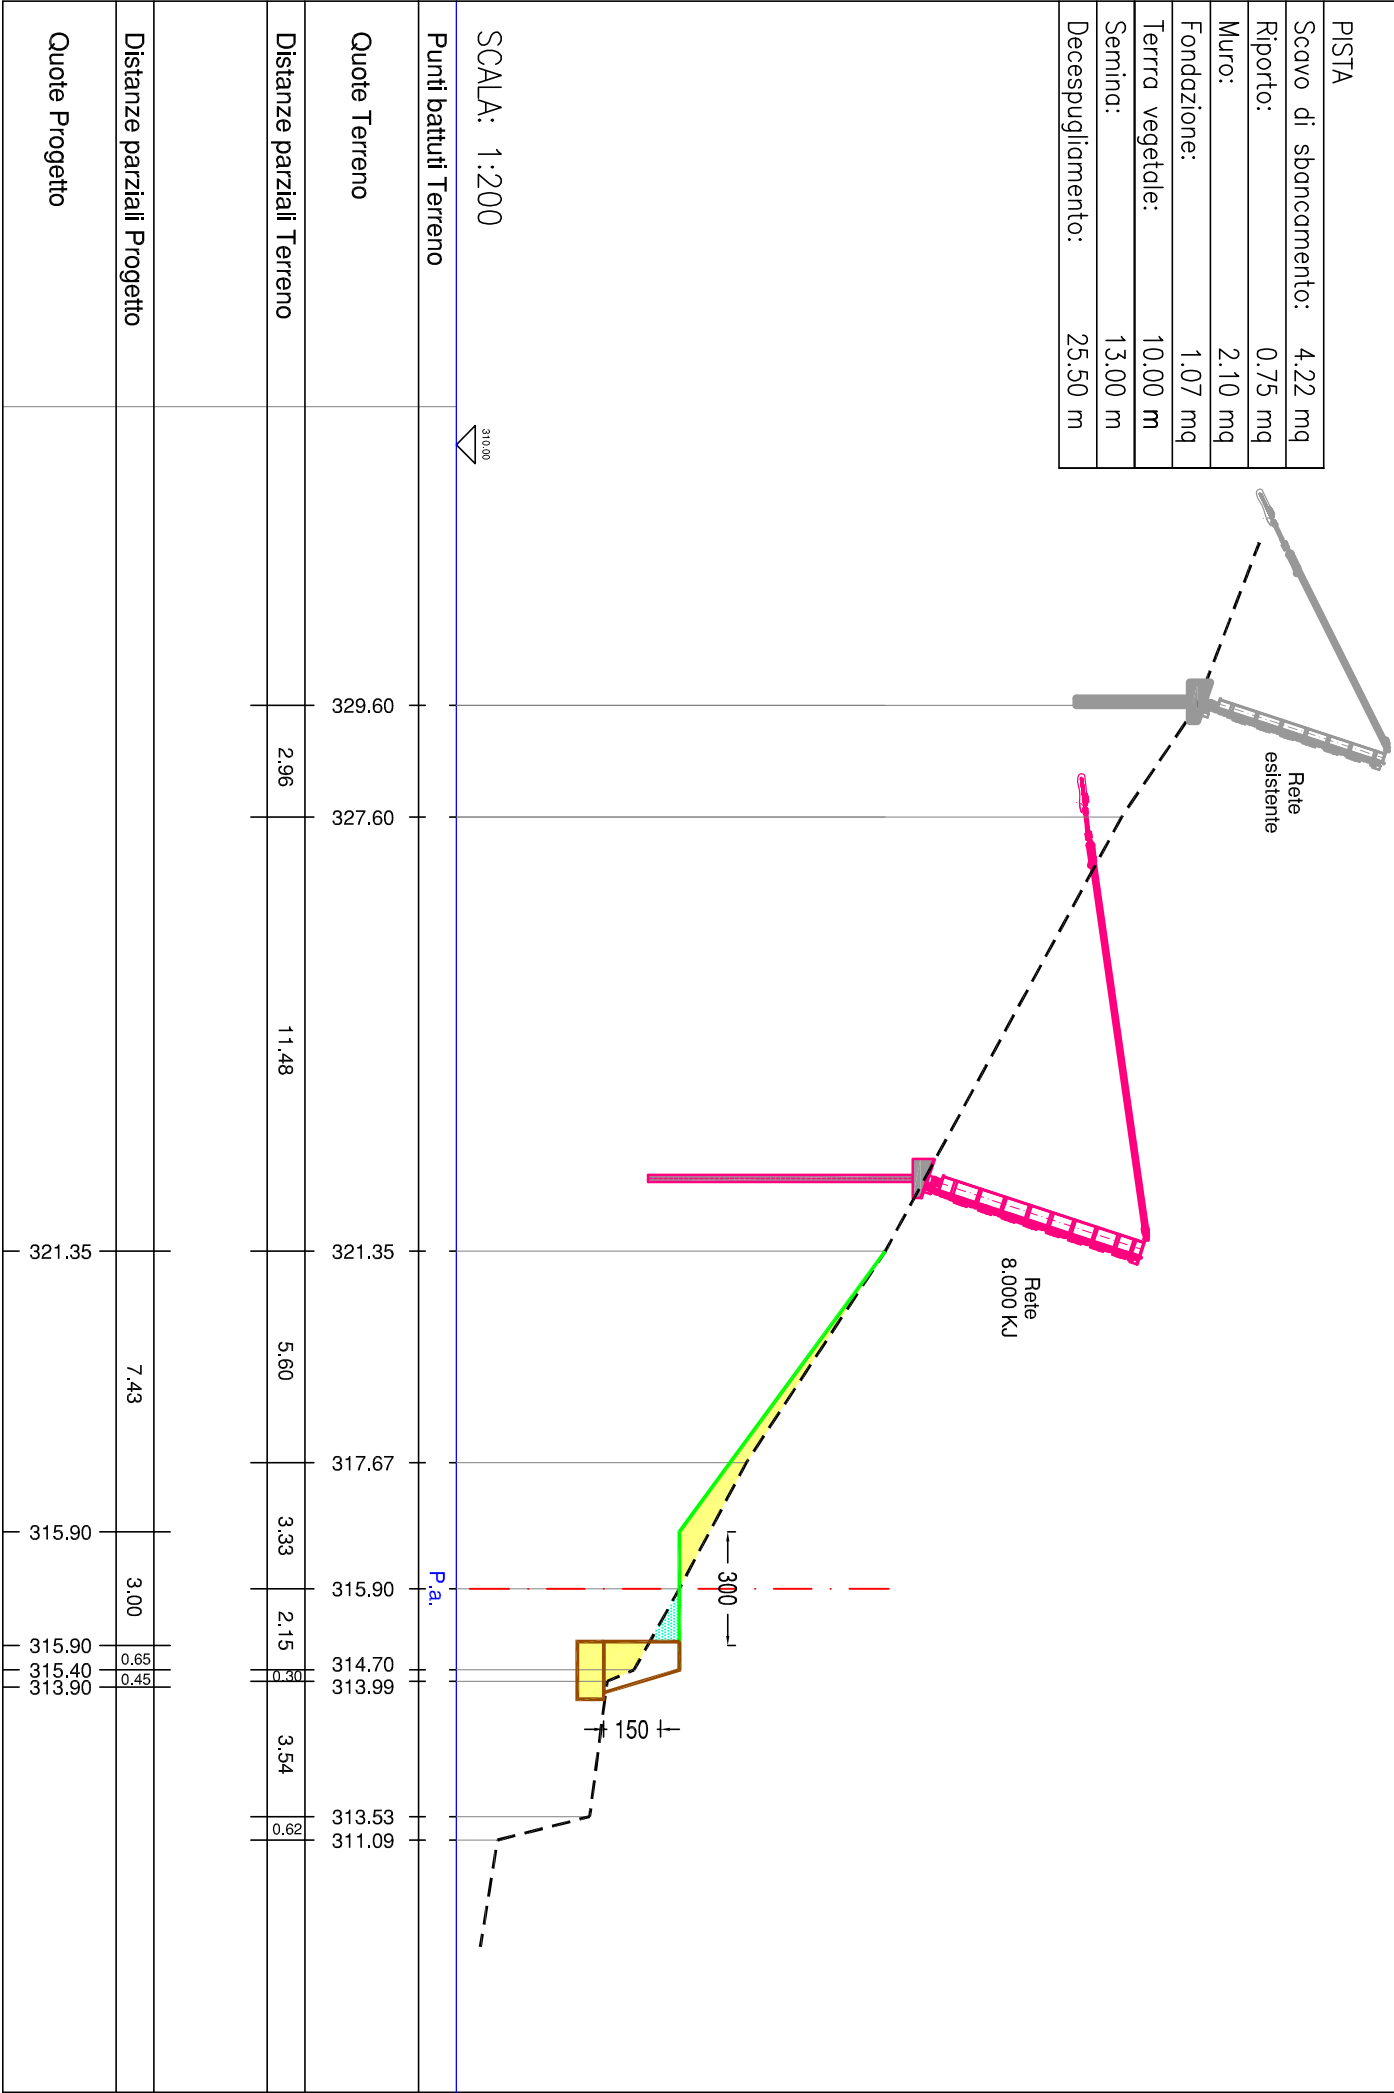


SEZIONE:	S46
PROGRESSIVA:	453,76
PARZIALE:	10,00

PISTA	
Scavo di sbancamento:	8.32 mq
Riporto:	0.46 mq
Muro:	2.10 mq
Fondazione:	1.07 mq
Terra vegetale:	9.10 m
Semina:	12.10 m
Decespugliamento:	24.00 m

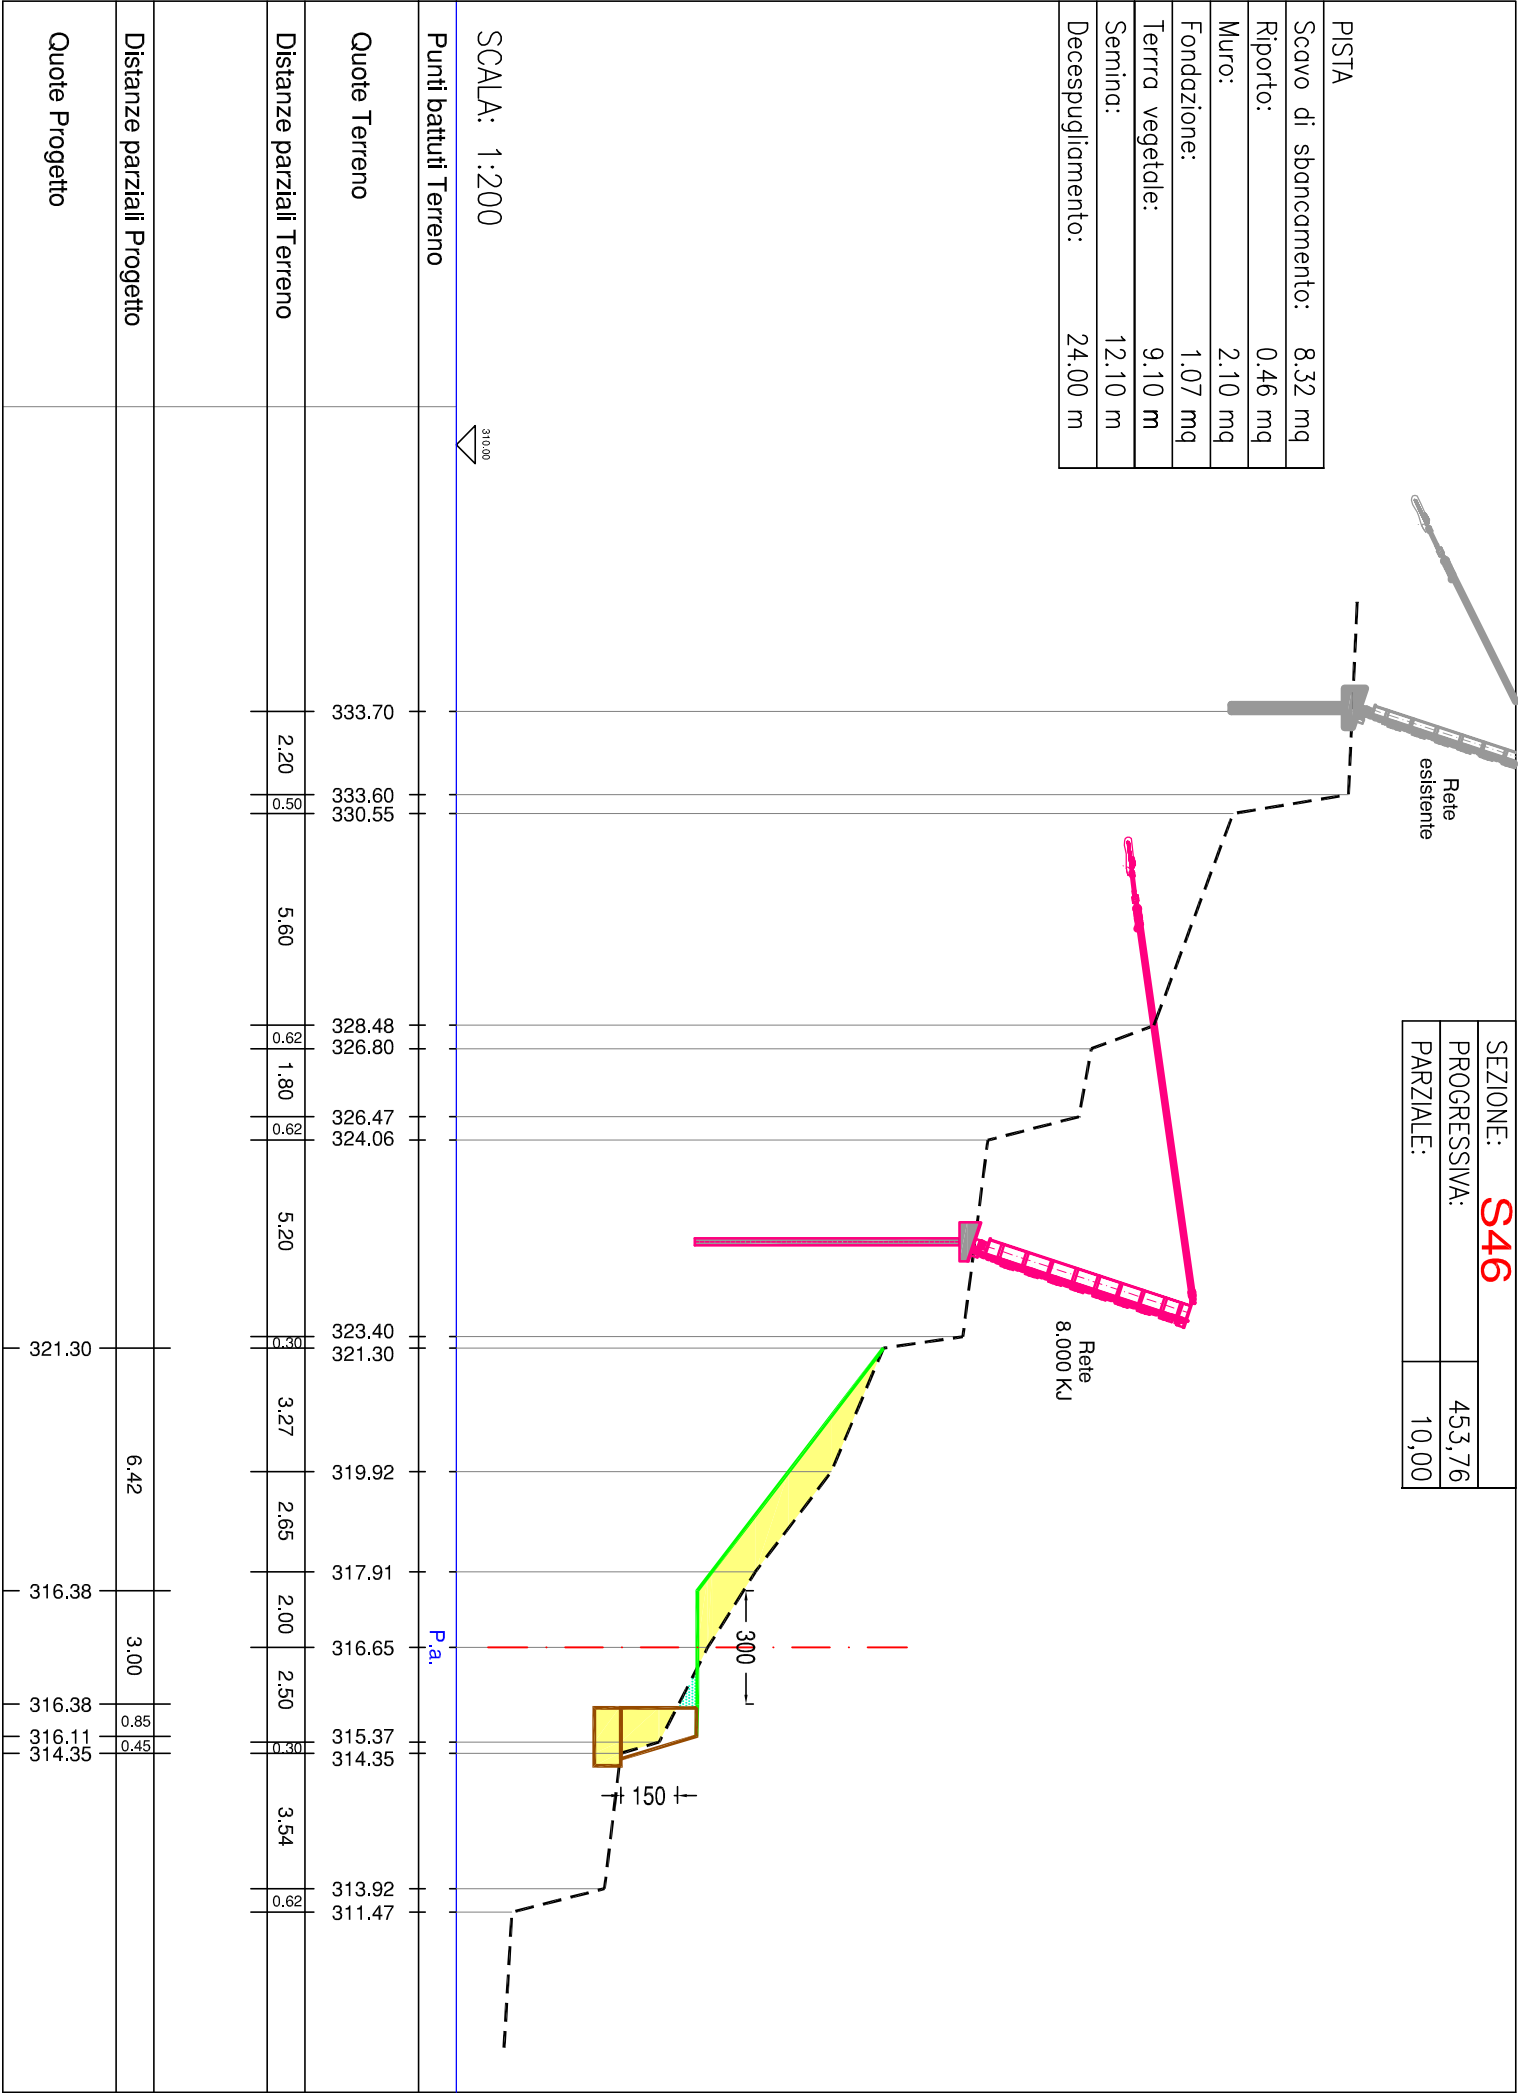

SEZIONE:	S47
PROGRESSIVA:	465,76
PARZIALE:	12,00

PISTA	
Scavo di sbancamento:	4.70 mq
Riparto:	0.82 mq
Muro:	2.10 mq
Fondazione:	1.07 mq
Terra vegetale:	7.40 m
Semina:	10.40 m
Decespugliamento:	22.00 m

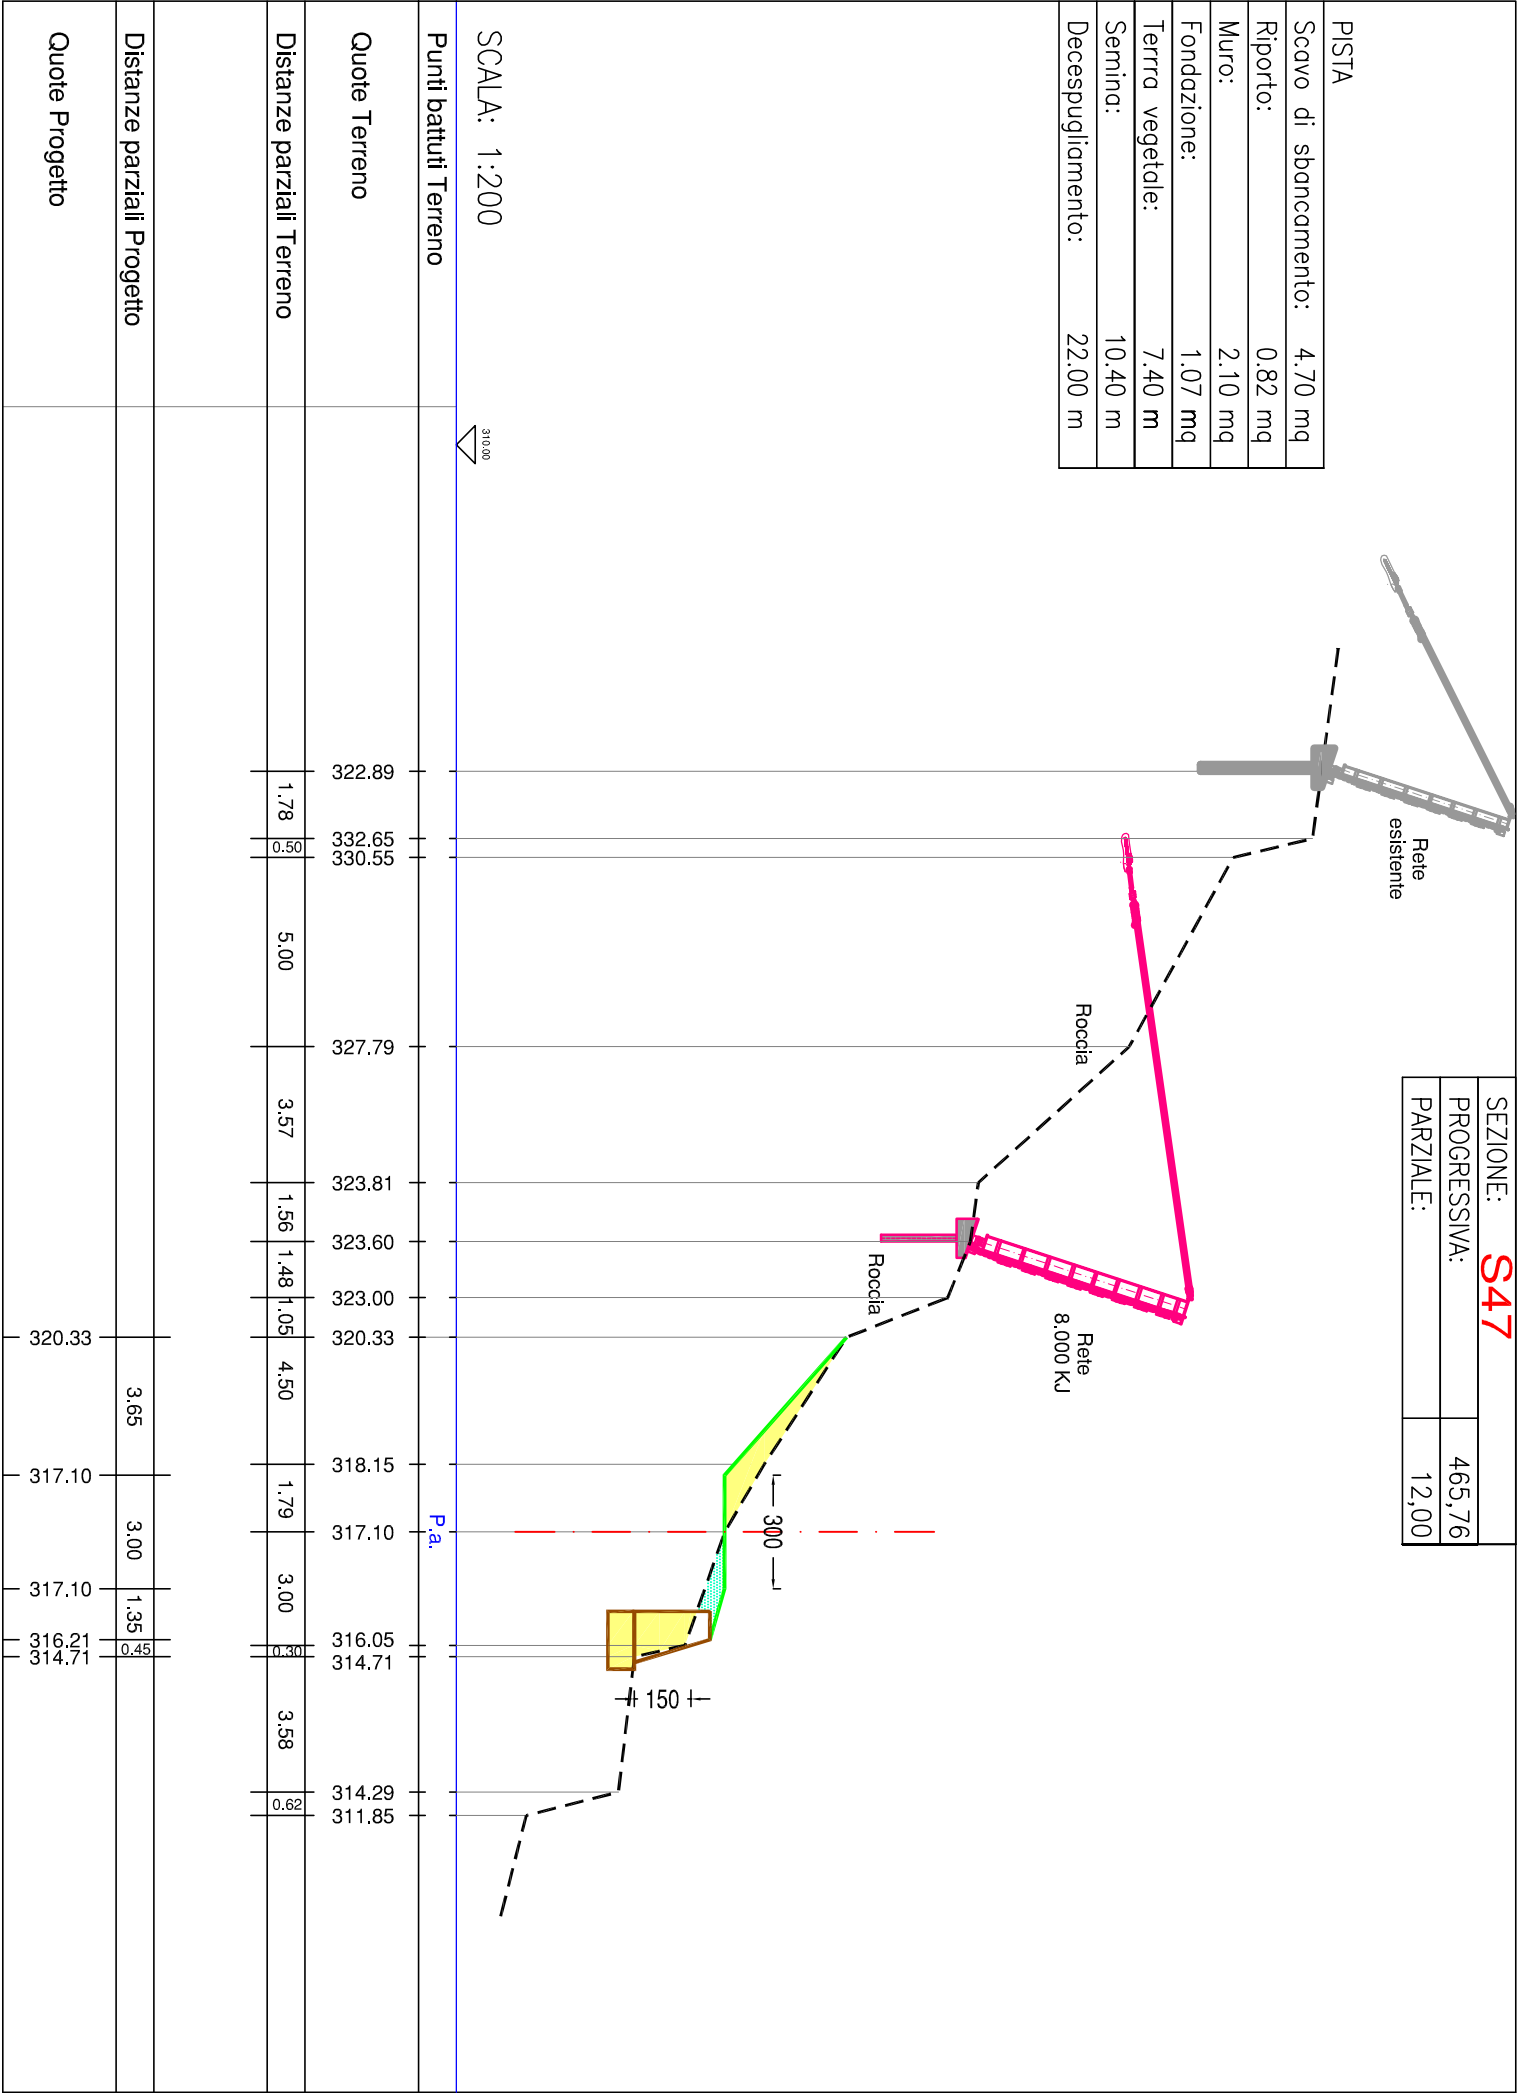



COMUNE DI QUINCINETTO

LAVORI DI CONTENIMENTO CADUTA MASSI NEL CONCENTRICO DI QUINCINETTO

PROGETTO ESECUTIVO

SEZIONI Parte alta

L'A.T.P.:

dott. for. Eugenio BOVARD (mandatario)
ing. Massimo BLANC (mandante)
arch. Luca PALLU' (mandante)
geom. Samantha ROSSI (mandante)
geol. Stefania NOTARPIETROI (mandante)
arch. Maria Klara CAMPANE (mandante)

SCALA:

1:200

DATA:

AGG.:

ELABORATO:

6.A.2

AGG.:

AGG.:

AGG.:

AGG.:

SEZIONE:	8
PROGRESSIVA:	139.53
PARZIALE:	0.00

PISTA

Scavo di sbancamento:	0.00 mq
Riporto:	1.55 mq

1:200 ▽
1:200 ▽



300

Punti battuti Terreno

Quote Terreno

Distanze parziali Terreno

Distanze progressive
Terreno

Distanze parziali Progetto

Distanze progressive
Progetto

1	492.82
2	484.72
3	484.60
4	483.67
5	477.40

5.59	4.77	3.90	7.39
------	------	------	------


0.00	5.59	10.36	14.26	21.65
------	------	-------	-------	-------

SEZIONE:	9
PROGRESSIVA:	149.52
PARZIALE:	9.99

PISTA	
Scavo di sbancamento:	4.55 mq
Riporto:	5.85 mq
Terra rinforzata rinverdata	2.28 m

1:200 ▾

1:200 ▾

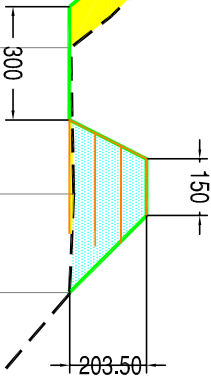


Punti battuti Terreno		1	2	3	4	5
Quote Terreno		489.56	483.46	483.54	483.42	476.07
Distanze parziali Terreno		5.99	3.87	2.61	8.69	
Distanze progressive Terreno		0.00	5.99	9.86	12.47	21.16
Distanze parziali Progetto						
Distanze progressive Progetto						

SEZIONE:	10
PROGRESSIVA:	159.40
PARZIALE:	9.80

PISTA	
Scavo di sbancamento:	5.00 mq
Riporto:	6.75 mq
Scogliera:	4.60 mq
Terra rinforzata rinverdità	2.28 m

1:200 ▾

1:200 ▾

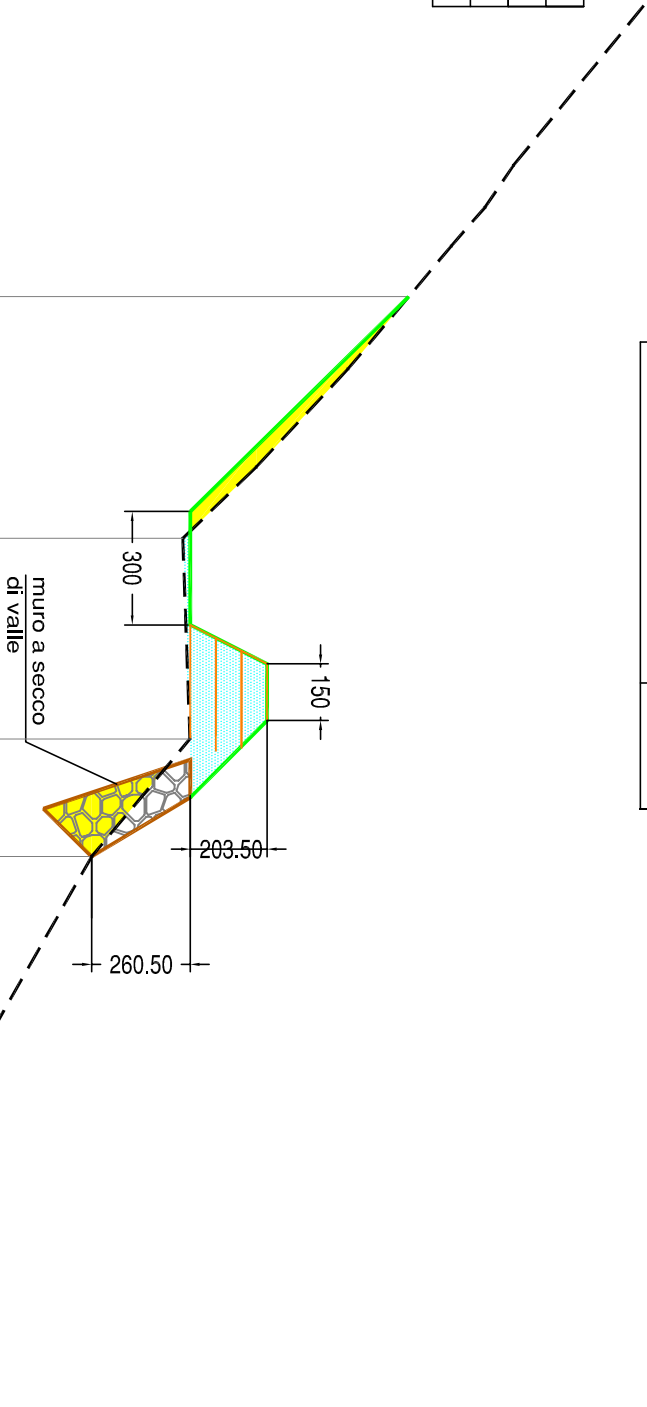

Punti battuti Terreno		1	2	3	4	5
-----------------------	--	---	---	---	---	---

Quote Terreno		488.33	482.36	482.25	480.00	476.89
---------------	--	--------	--------	--------	--------	--------

Distanze parziali Terreno		6.39	5.30	3.11	5.36	
---------------------------	--	------	------	------	------	--


Distanze progressive Terreno		0.00	6.39	11.69	14.80	20.16
------------------------------	--	------	------	-------	-------	-------

Distanze parziali Progetto						
----------------------------	--	--	--	--	--	--

Distanze progressive Progetto						
-------------------------------	--	--	--	--	--	--

SEZIONE:	11
PROGRESSIVA:	169.59
PARZIALE:	5.00

PISTA	
Scavo di sbancamento:	2.87 mq
Riporto:	5.95 mq
Terra rinforzata rinverdata	2.28 m

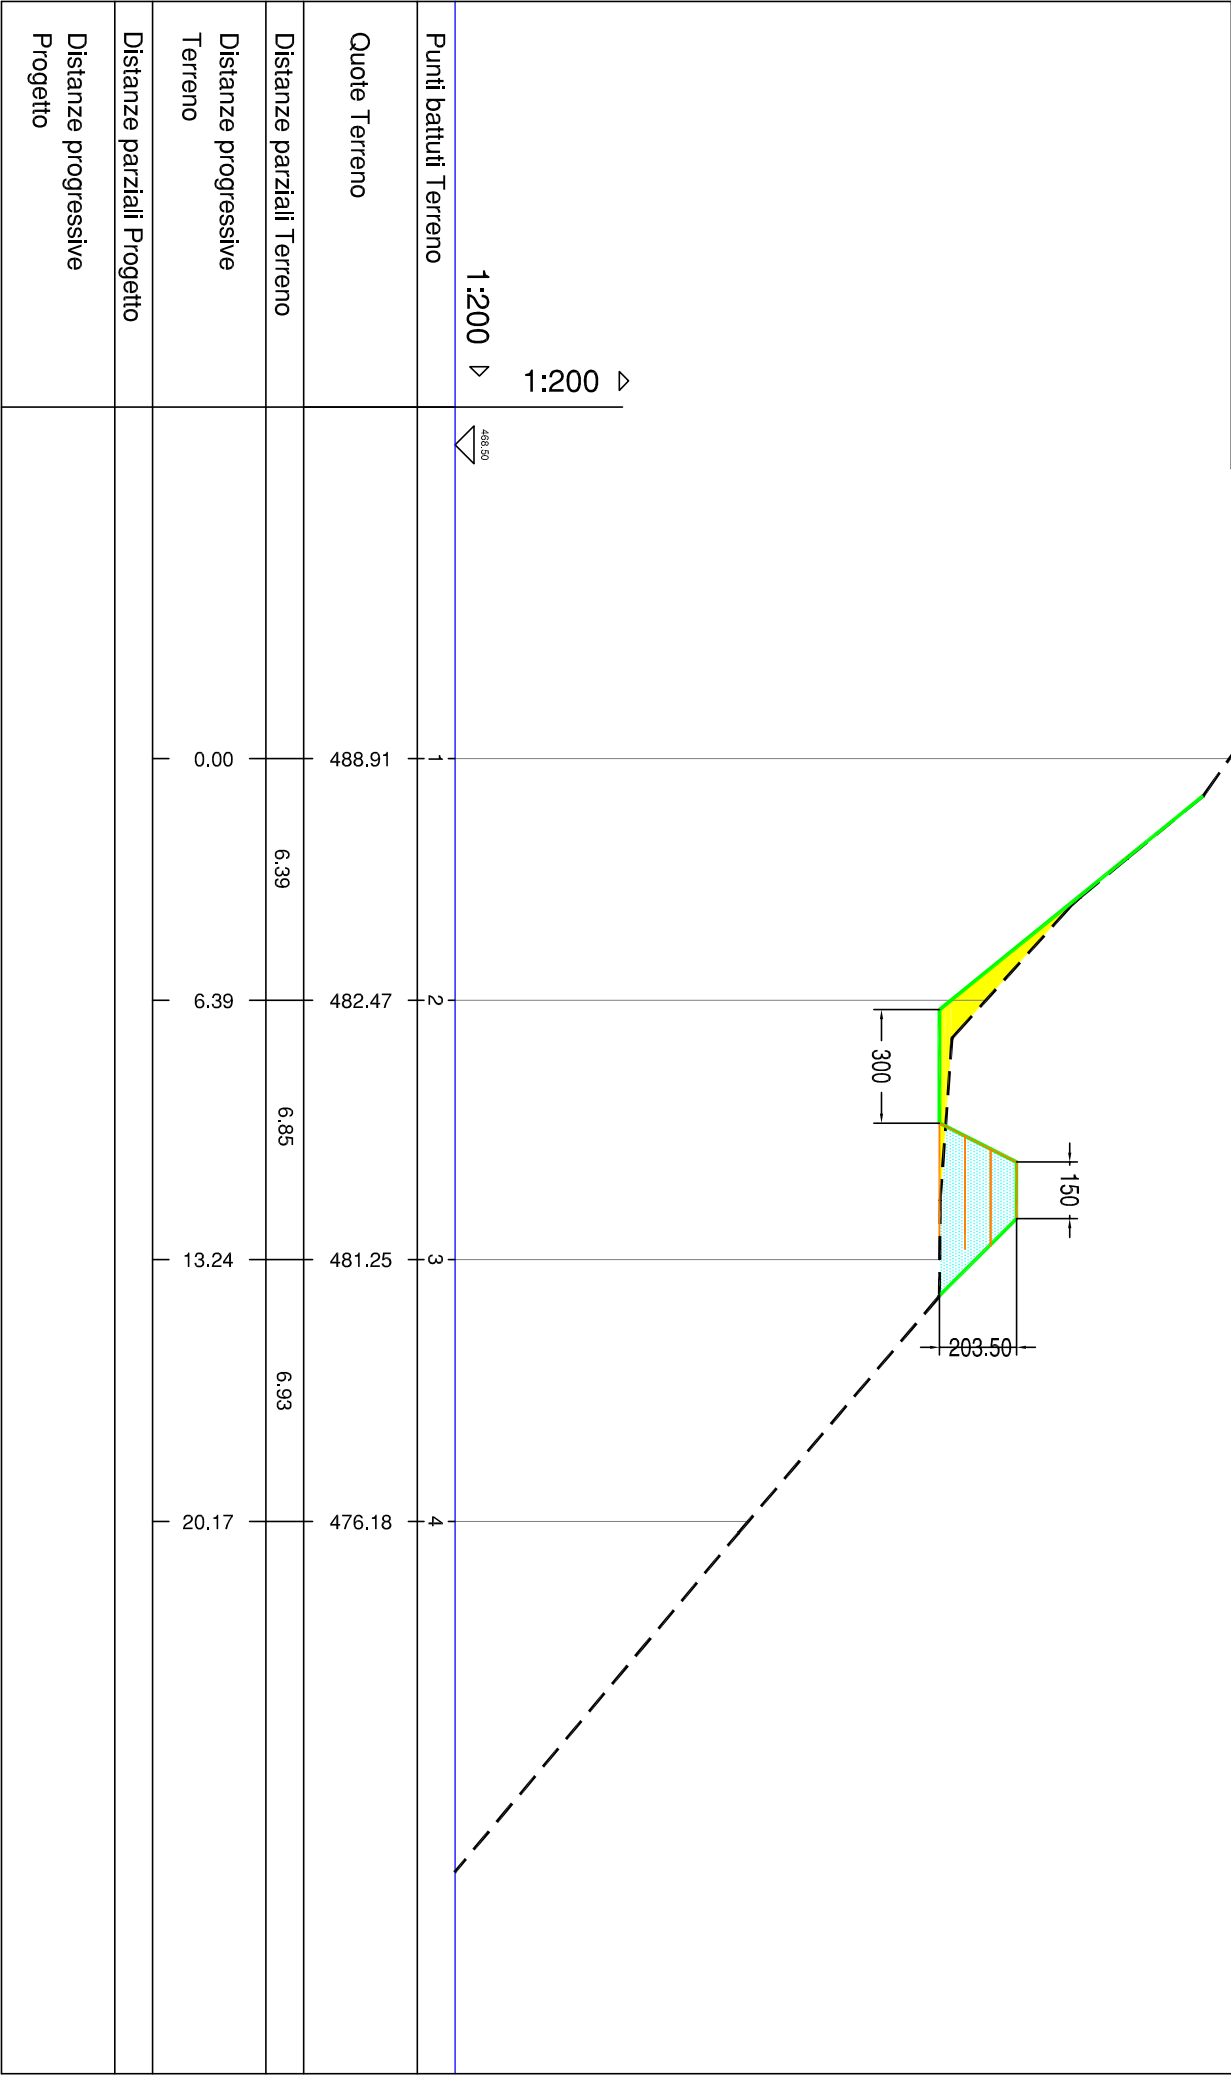

Punti battuti Terreno	1	2	3	4
Quote Terreno	488.91	482.47	481.25	476.18
Distanze parziali Terreno	6.39	6.85	6.93	
Distanze progressive Terreno	0.00	6.39	13.24	20.17
Distanze parziali Progetto				
Distanze progressive Progetto				