
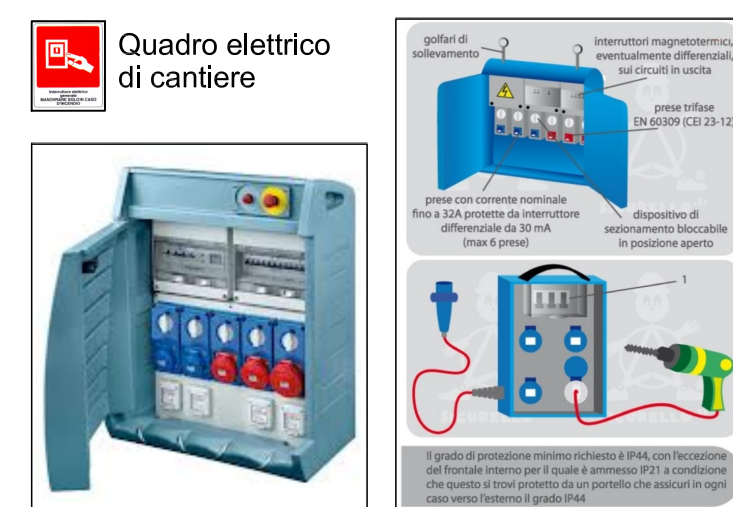
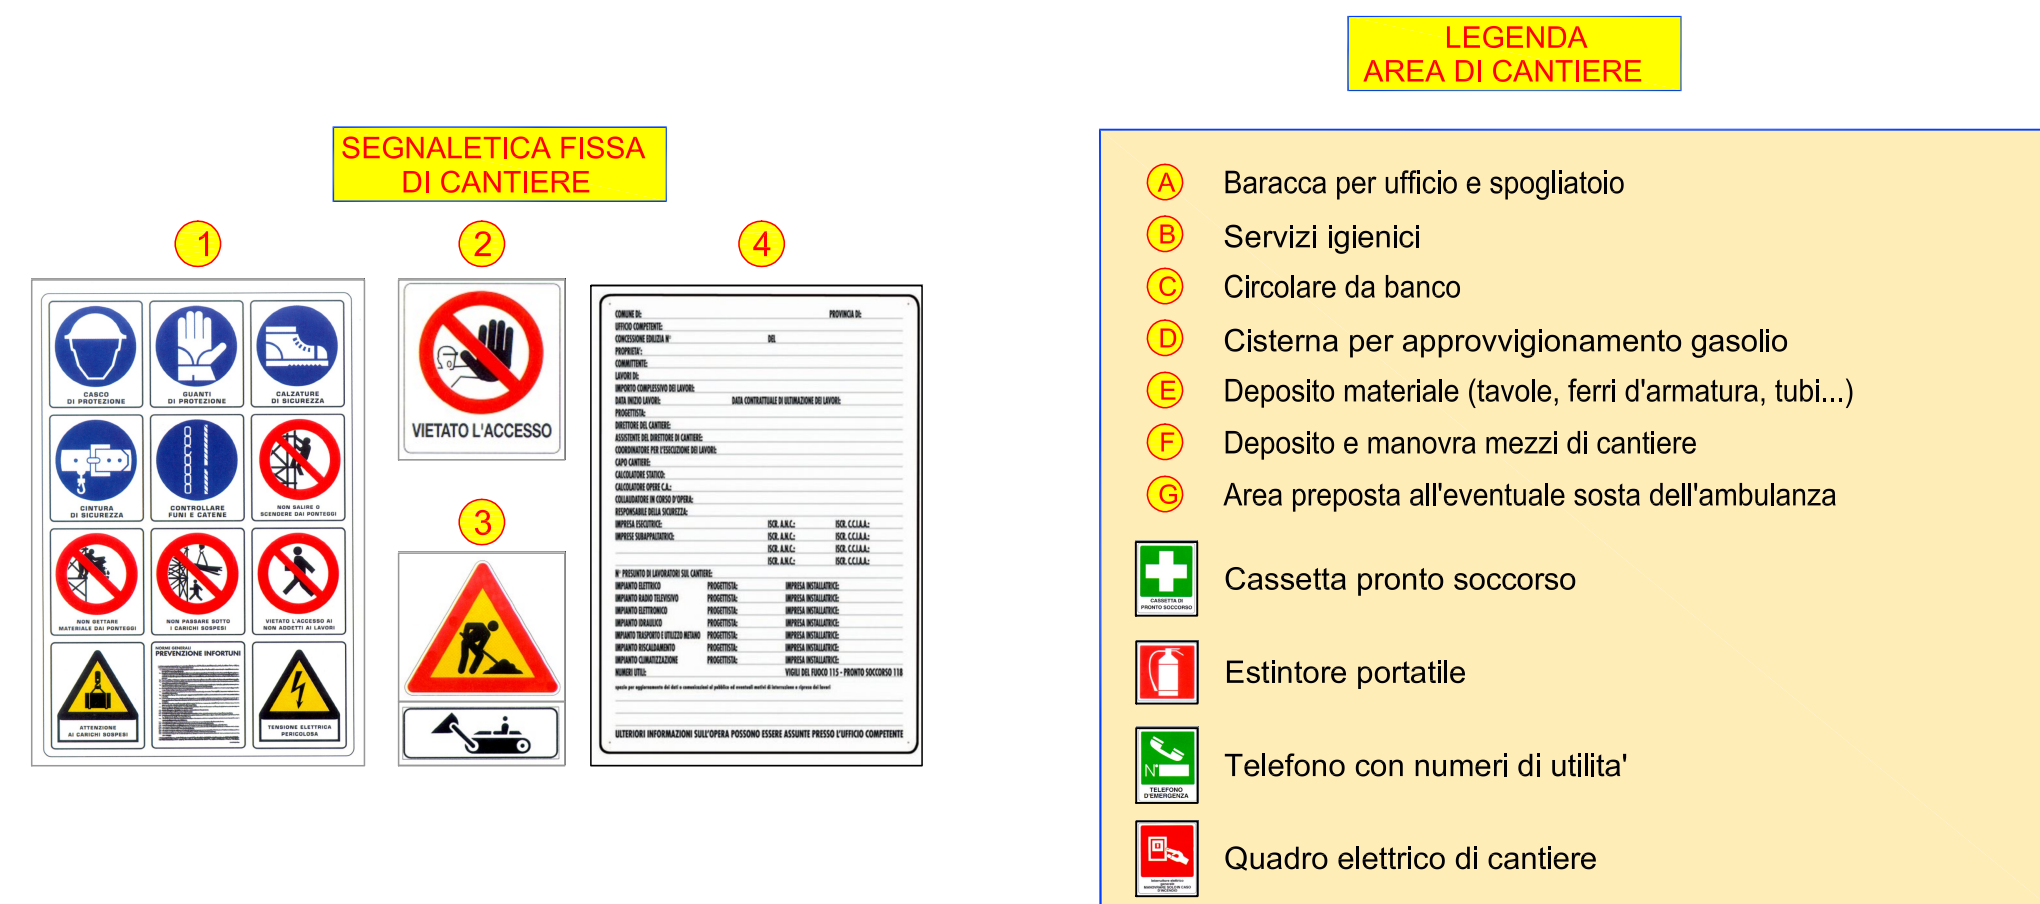


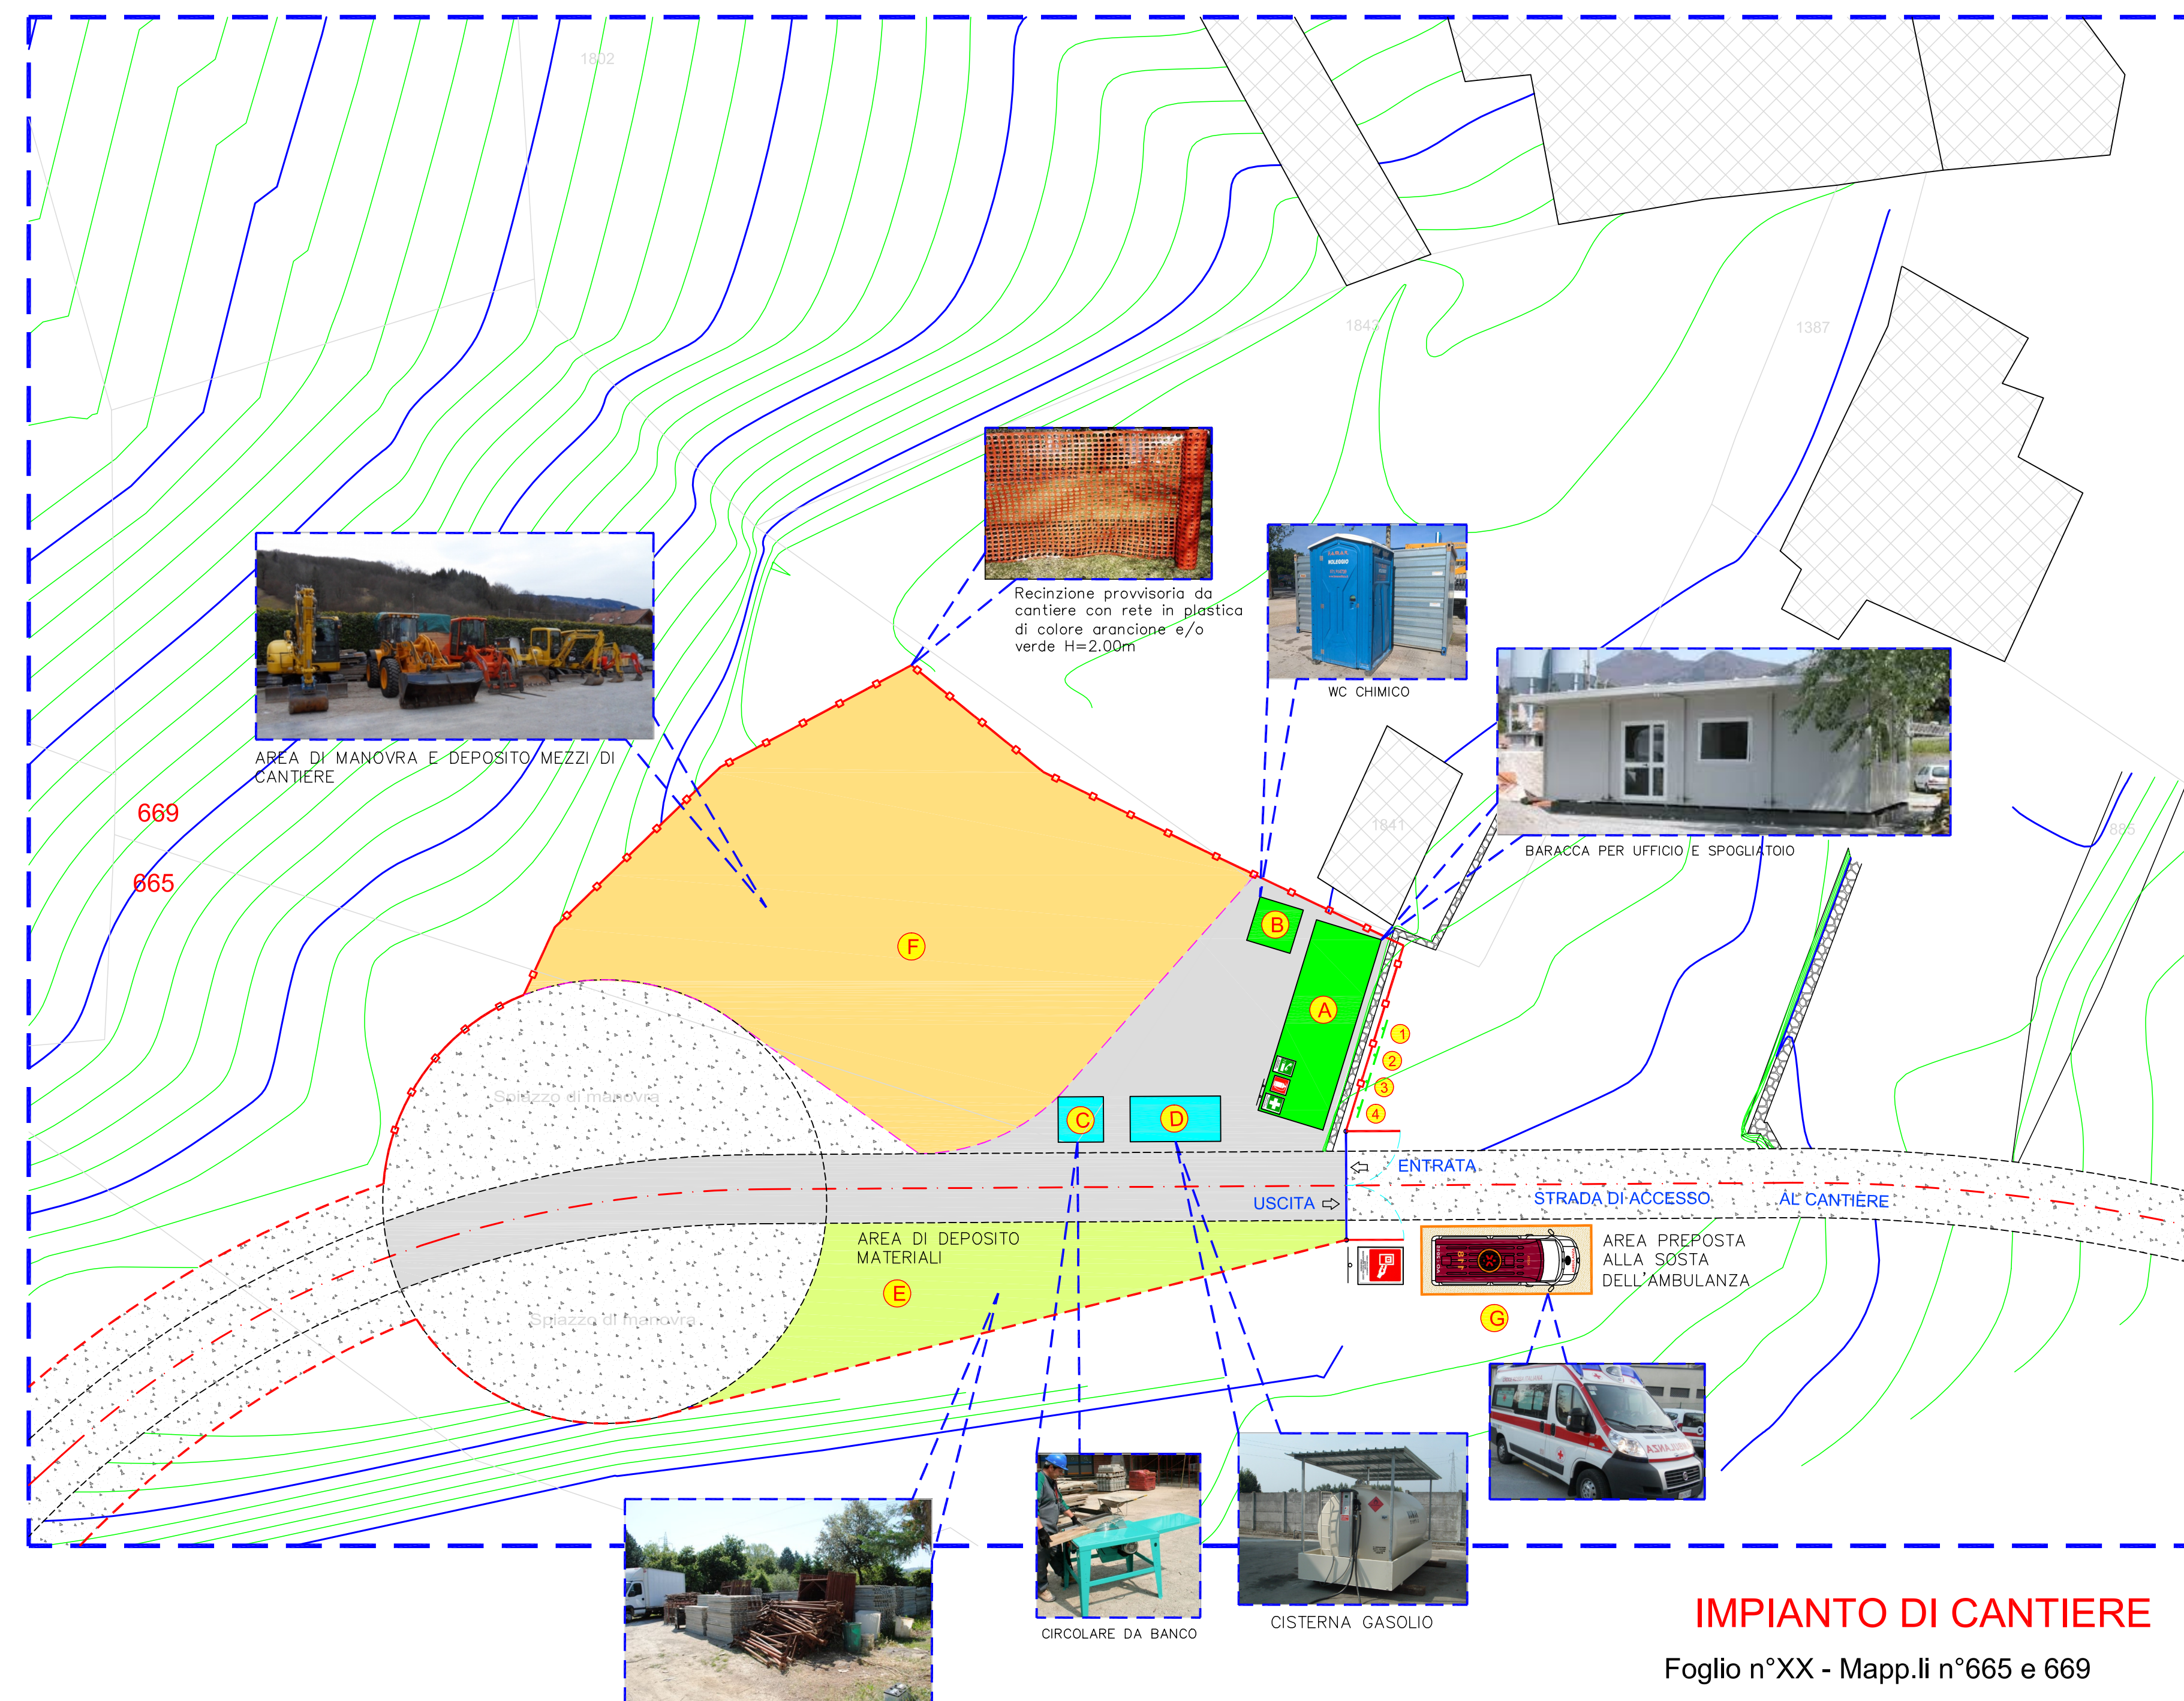

Demolizione piccolo fabbricato per agevolare la svolta a destra dei mezzi preposti al trasporto dei materiali di risulta e da costruzione.

|   |  |                                                             |  |                                                                                      |  |
|---|--|-------------------------------------------------------------|--|--------------------------------------------------------------------------------------|--|
|   |  | REGIONE PIEMONTE<br>CITTA' METROPOLITANA DI TORINO          |  |  |  |
|   |  | COMUNE DI QUINCINETTO                                       |  |                                                                                      |  |
| <p style="text-align: center;"> <b>PROGETTAZIONE LAVORI DI<br/>         CONTENIMENTO CADUTA MASSI<br/>         NEL CONCENTRICO DI QUINCINETTO</b> </p> <p style="text-align: center; color: blue;">CIG: 70632211A19 CUP: I27B17000050001</p>    |  |                                                             |  |                                                                                      |  |
| <p><b>PROGETTO<br/>ESECUTIVO</b></p>   |  |                                                             |  |                                                                                      |  |
| <p style="color: blue;"><b>PLANIMETRIA IMPIANTO DI CANTIERE</b></p>   |  |                                                             |  |                                                                                      |  |
| <b>L'A.T.P.:</b><br>dott. for. Eugenio BOVARD (mandatario)<br>ing. Massimo BLANC (mandante)<br>arch. Luca PALLU' (mandante)<br>geom. Samantha ROSSI (mandante)<br>geod. Stefania NOTARPIETRO (mandante)<br>arch. Maria Klara CAMPANE (mandante) |  | <b>SCALA:</b><br><br>1:1000                                 |  | <b>DATA:</b> 09.08.2018                                                              |  |
|   |  | <b>ELABORATO:</b>                                           |  | <b>AGG.:</b>                                                                         |  |
|   |  | <div style="font-size: 48px; font-weight: bold;">17.3</div> |  | <b>AGG.:</b>                                                                         |  |
|   |  |                                                             |  | <b>AGG.:</b>                                                                         |  |
|   |  |                                                             |  | <b>AGG.:</b>                                                                         |  |